


**Schritt 1**

Schneeräumung  
Baustelleninstallation Aushub und Baumeister  
Vorbereitungsarbeiten

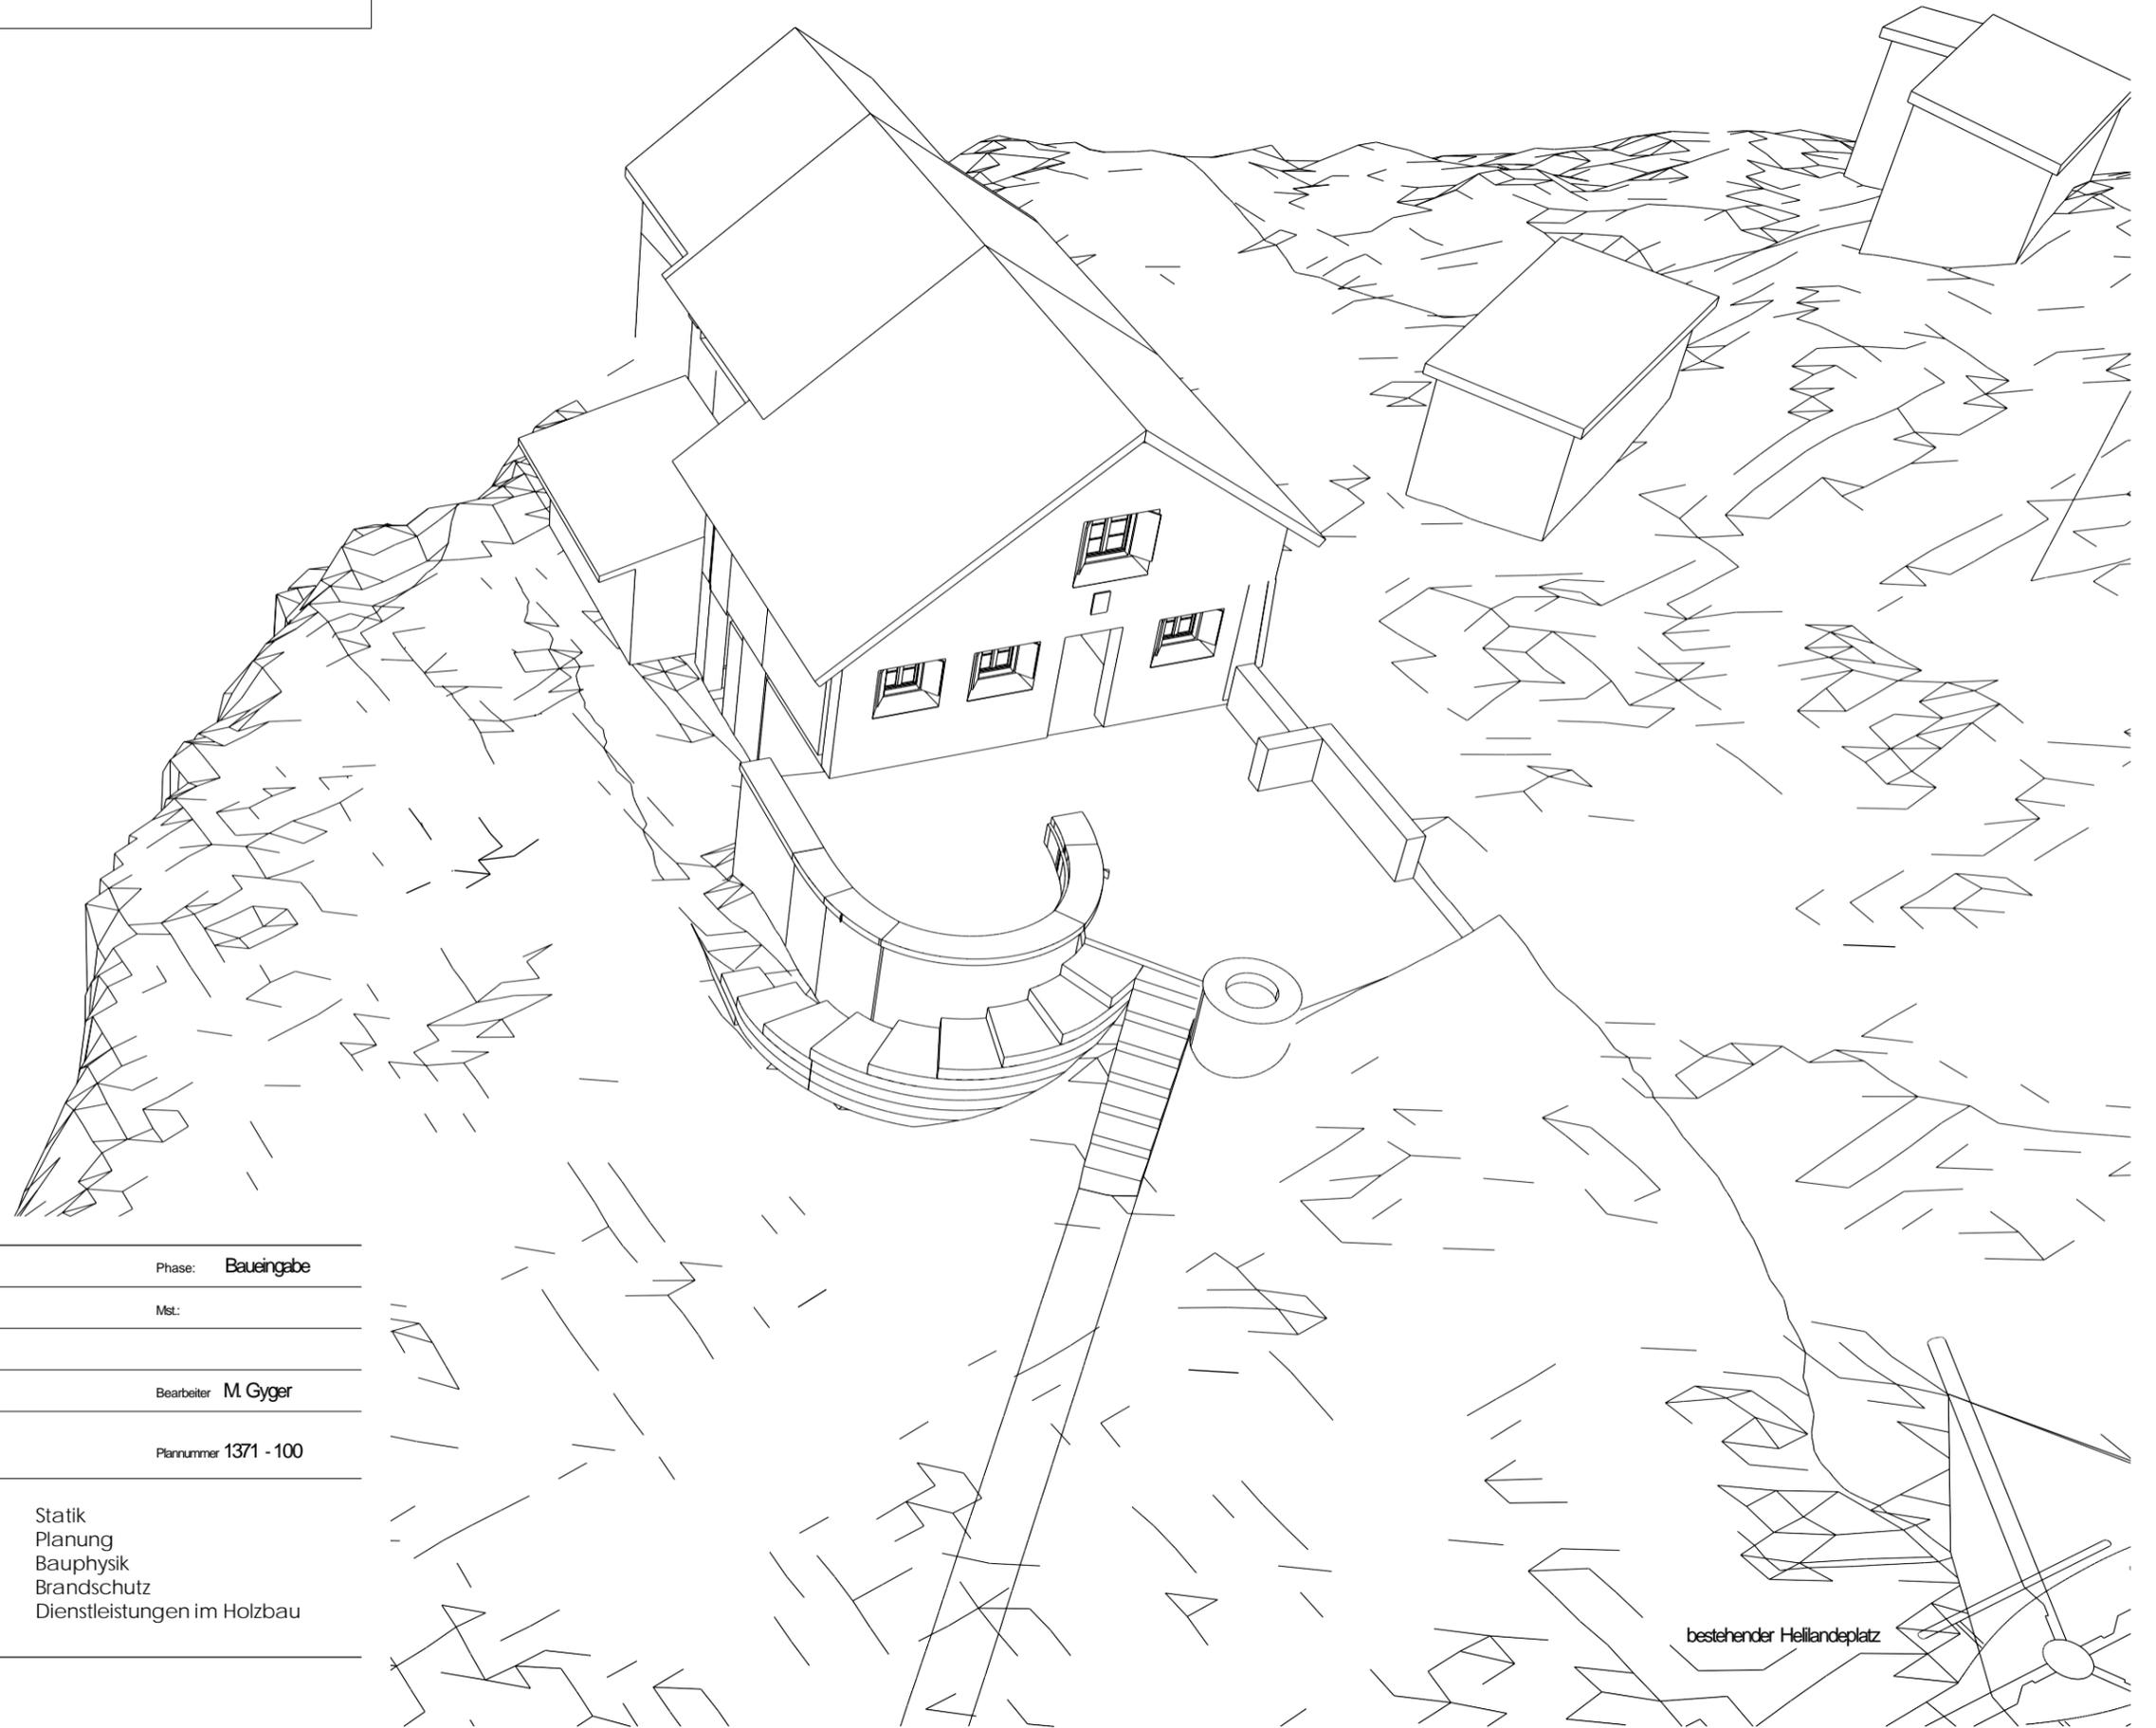

Objekt	Doldenhornhütte	Phase:	Baueingabe
Architekt	Seiler Linhart Architekten	Mst.:	
Bauherr	SAC Sektion Emmental		
Datum	25.04.2024	Bearbeiter	M. Gyger
Planname	Schritt 1	Plannummer	1371 - 100

VORABZUG




Statik  
Planung  
Bauphysik  
Brandschutz  
Dienstleistungen im Holzbau

bestehender Heilandplatz

**Schritt 2**

Aushub für Fundamente / Frostriegel  
Planum und Negativbeton  
Unterfangungen Bestand falls notwendig  
Kanalisationsleitungen unter Bodenplatte

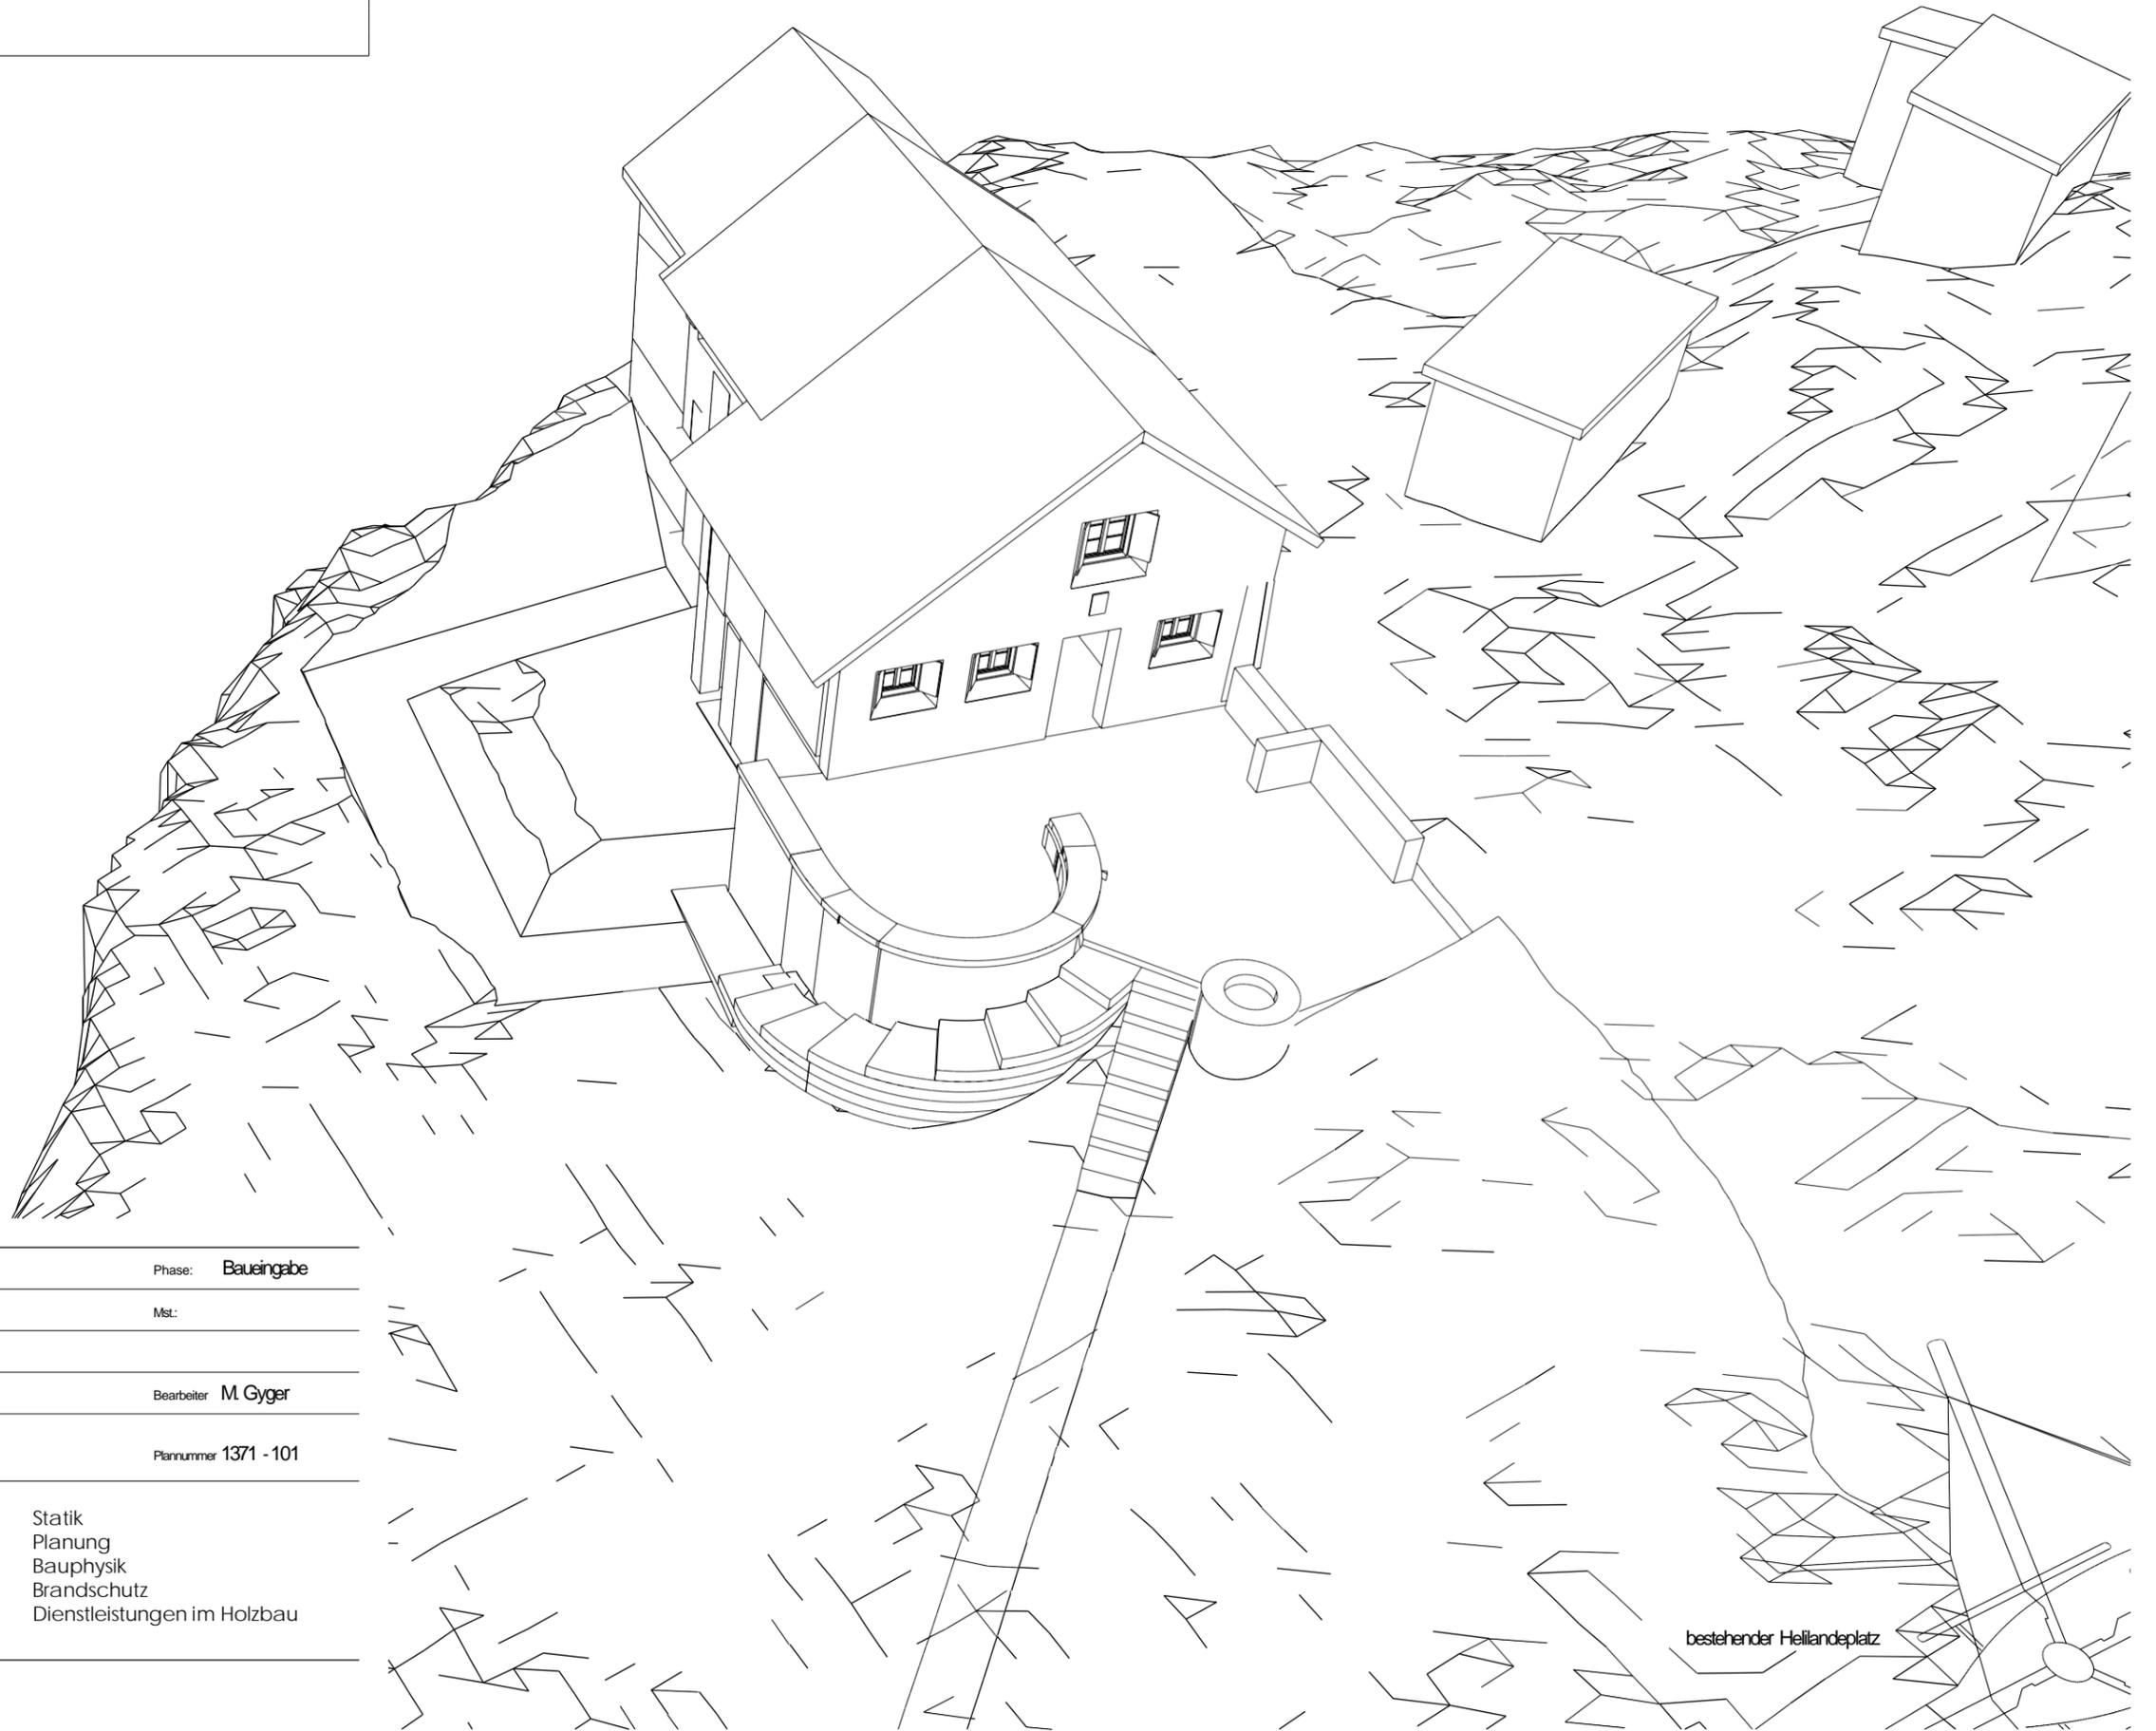

Objekt	Doldenhornhütte	Phase:	Baueingabe
Architekt	Seiler Linhart Architekten	Mst.:	
Bauherr	SAC Sektion Emmental		
Datum	25.04.2024	Bearbeiter	M. Gyger
Planname	<b>Schritt 2</b>	Plannummer	1371 - 101

**VORABZUG**




Statik  
Planung  
Bauphysik  
Brandschutz  
Dienstleistungen im Holzbau

bestehender Heilandplatz

**Schritt 3**

Fundamente und Frostriegel  
Bodenplatte  
Auflager für Bruchstein  
Gerüst für Abbrucharbeiten

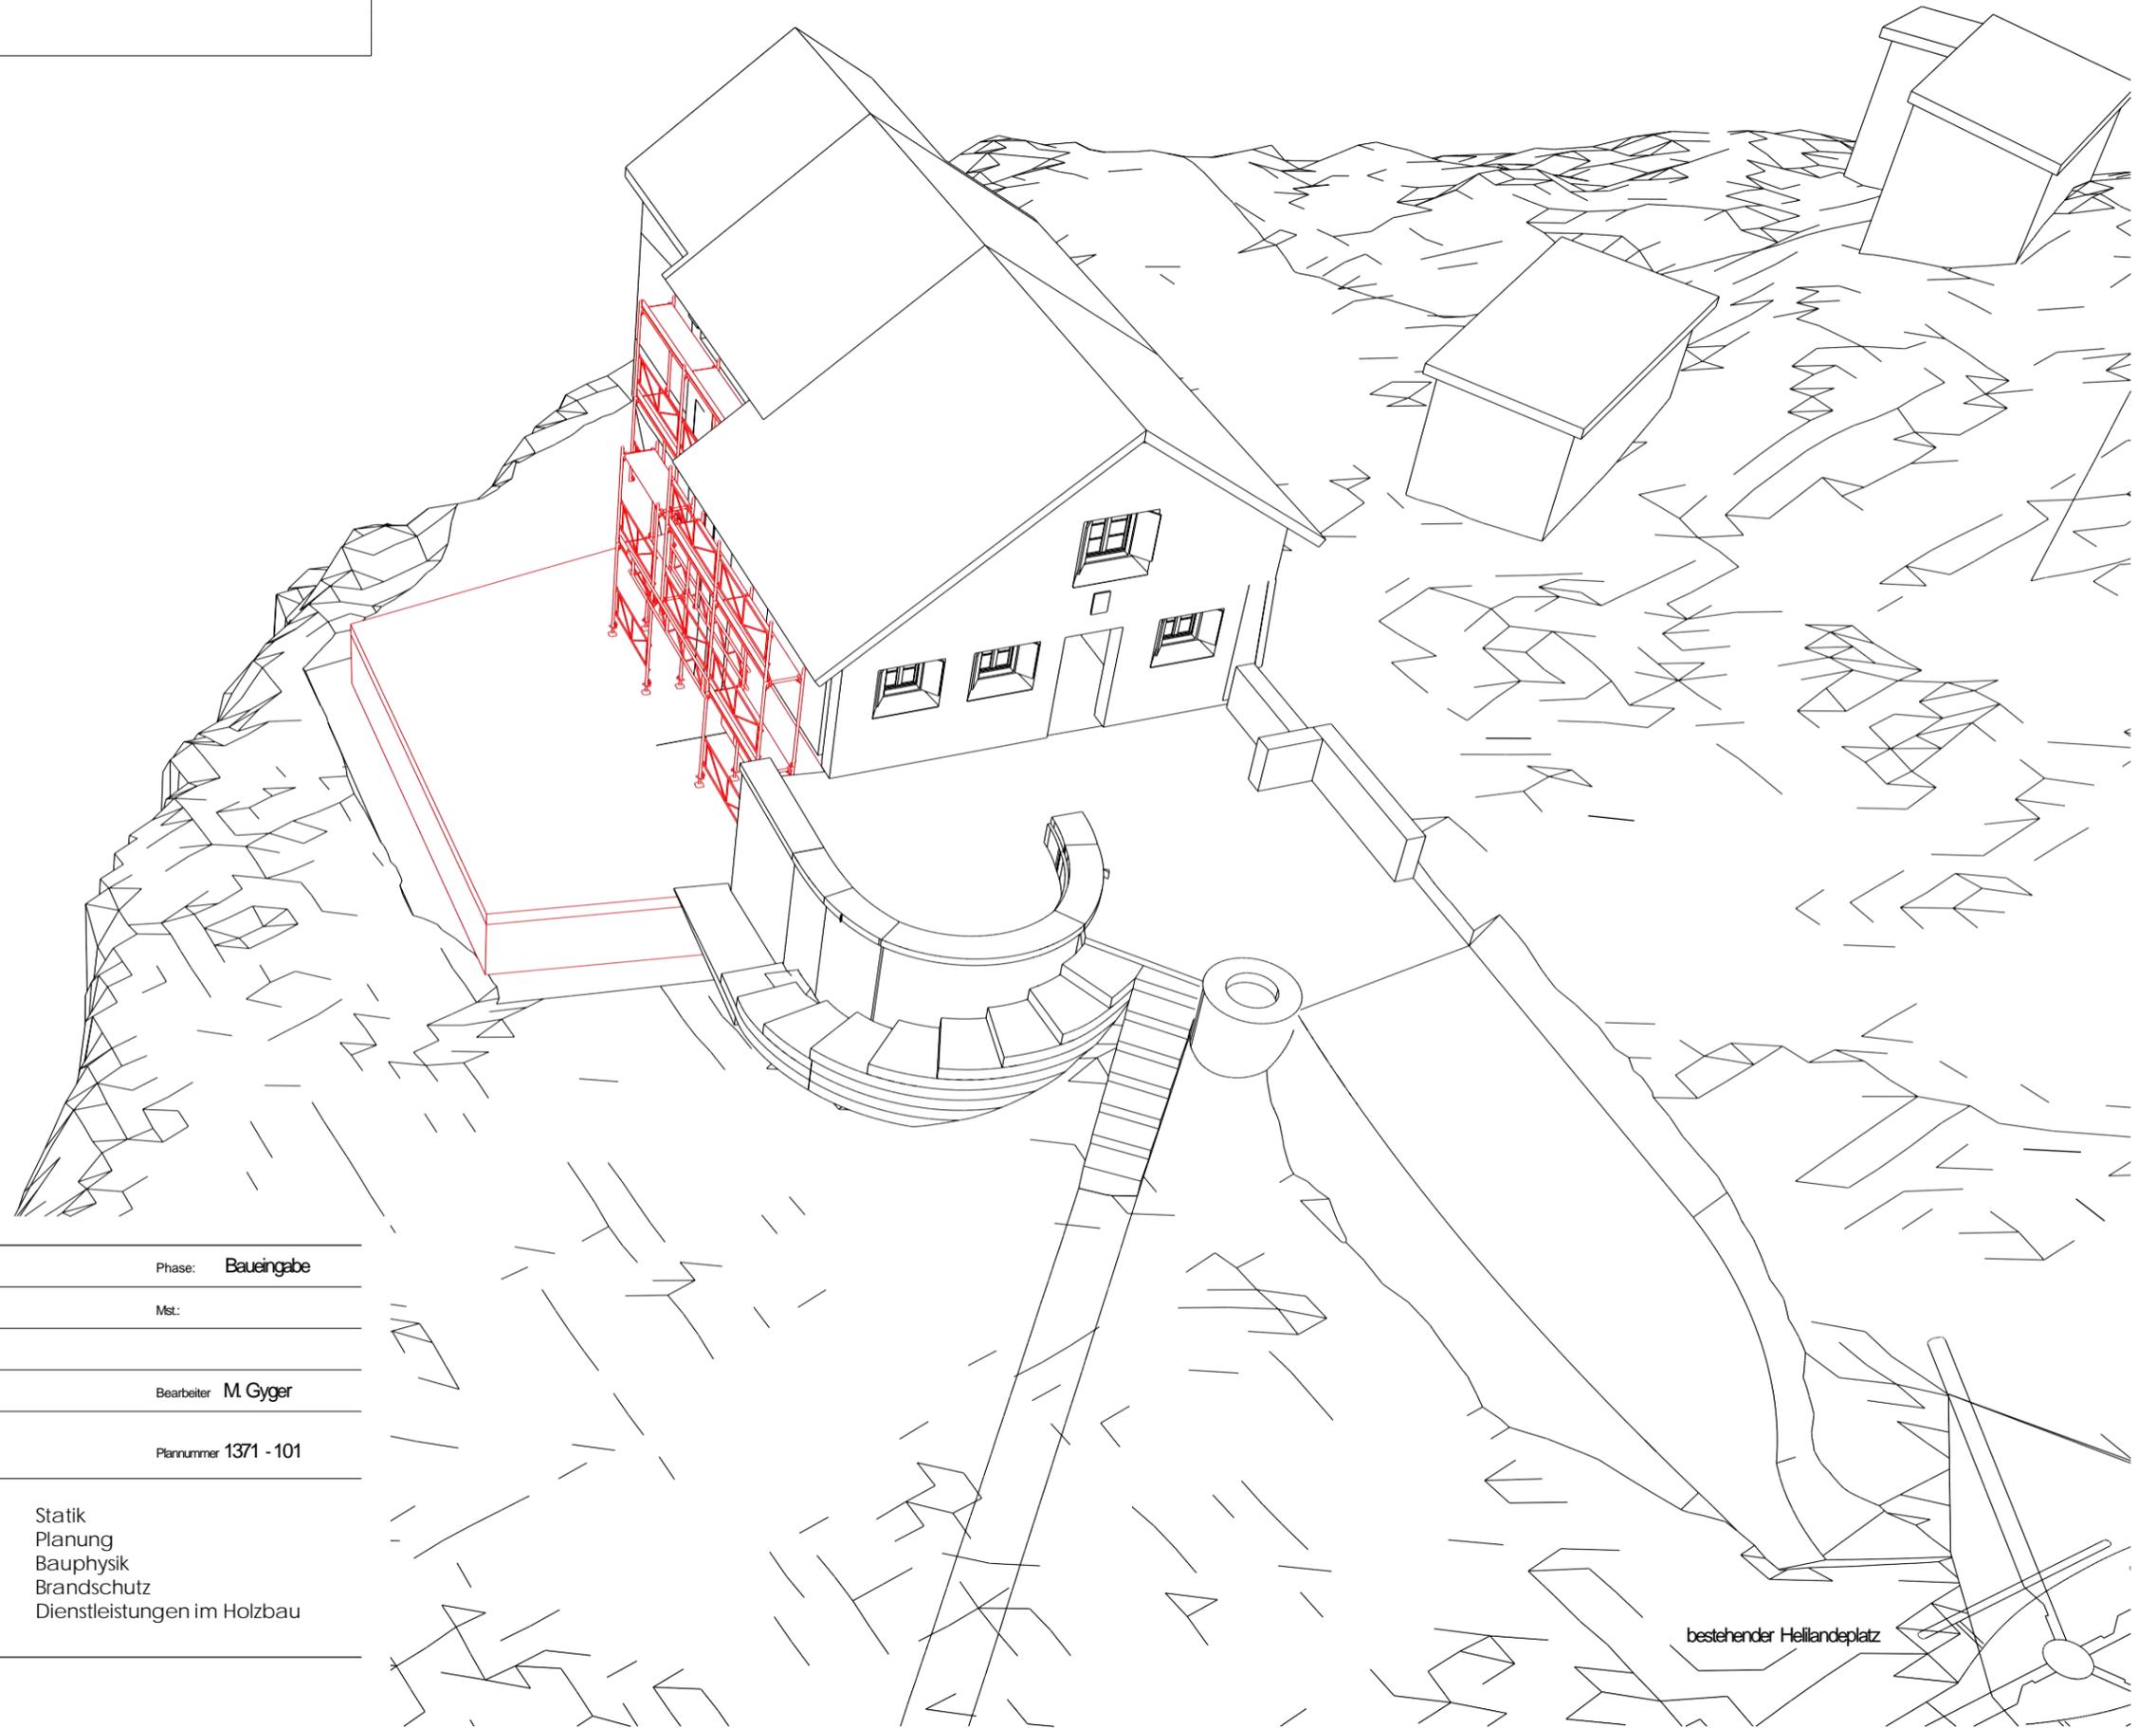

Objekt	Doldenhornhütte	Phase:	Baueingabe
Architekt	Seiler Linhart Architekten	Mst.:	
Bauherr	SAC Sektion Emmental		
Datum	25.04.2024	Bearbeiter	M. Gyger
Planname	Schritt 3	Plannummer	1371 - 101

VORABZUG




Statik  
Planung  
Bauphysik  
Brandschutz  
Dienstleistungen im Holzbau

bestehender Heilandplatz

#### Schritt 4

Hinterfüllen und verdichten für Gerüst  
Teilabbruch für Betonarbeiten UG Bestand  
Betonwände im Bestand  
Vorbereiten und planieren neue Terrasse  
Installation Küchencontainer mit notwendiger Plattform  
Installation Sanitärcontainer  
Installation Wassertanke falls notwendig  
Installation Notstromgenerator falls notwendig  
Umzug Küche in Provisorium  
Vorbereiten prov. Zugang in Schlafrum  
Vorbereiten prov. Zugang in Hüttenwartszimmer  
Kanalisation ausserhalb Gebäude bis Kläranlage

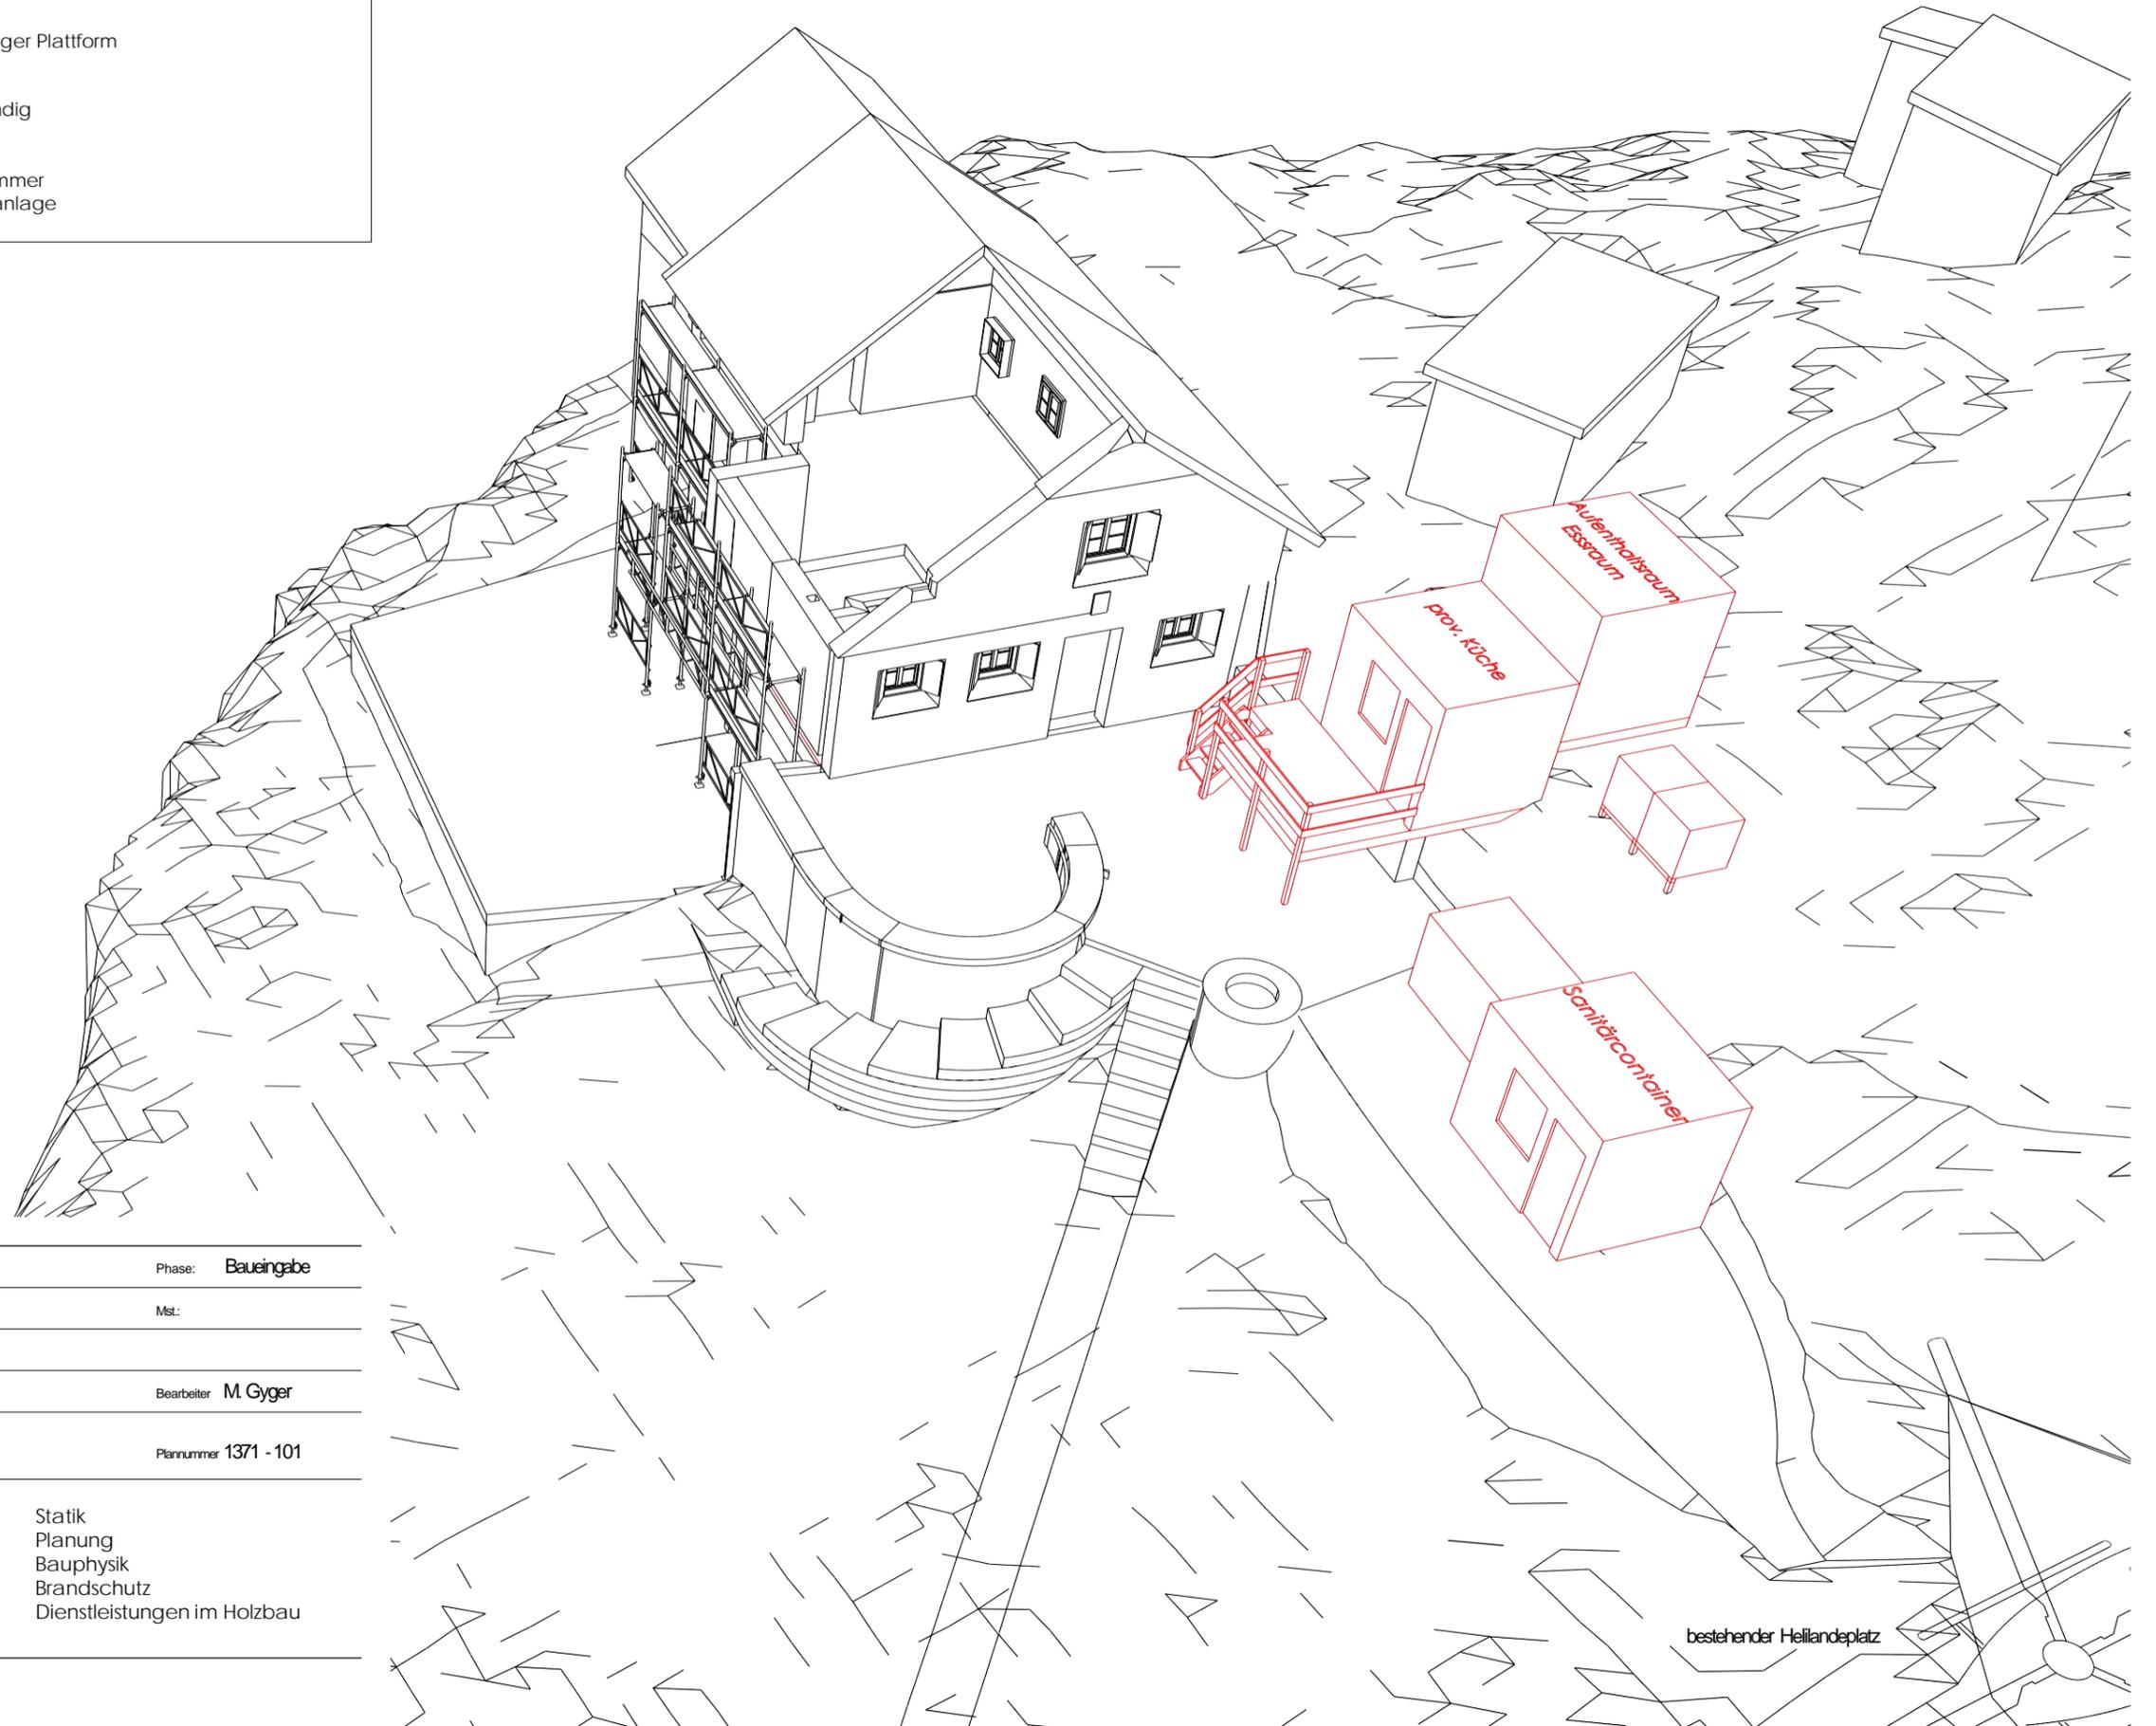

Objekt	Doldenhornhütte	Phase:	Bauingabe
Architekt	Seiler Linhart Architekten	Mst.:	
Bauherr	SAC Sektion Emmental		
Datum	25.04.2024	Bearbeiter	M. Gyger
Plannamen	Schritt 4	Plannummer	1371 - 101

VORABZUG




Statik  
Planung  
Bauphysik  
Brandschutz  
Dienstleistungen im Holzbau

bestehender Heilandplatz

### Schritt 5

Fassadengerüst mit Innengeländer vorbereiten  
Zugang Hüttenwartsbereich und Schlafrum über Gerüst  
Abbrucharbeiten Bestand vollständig  
Vorbereitungsarbeiten für Aufrichtarbeiten Holzbau  
Seilbahn wegen Gerüst nicht mehr benutzbar!

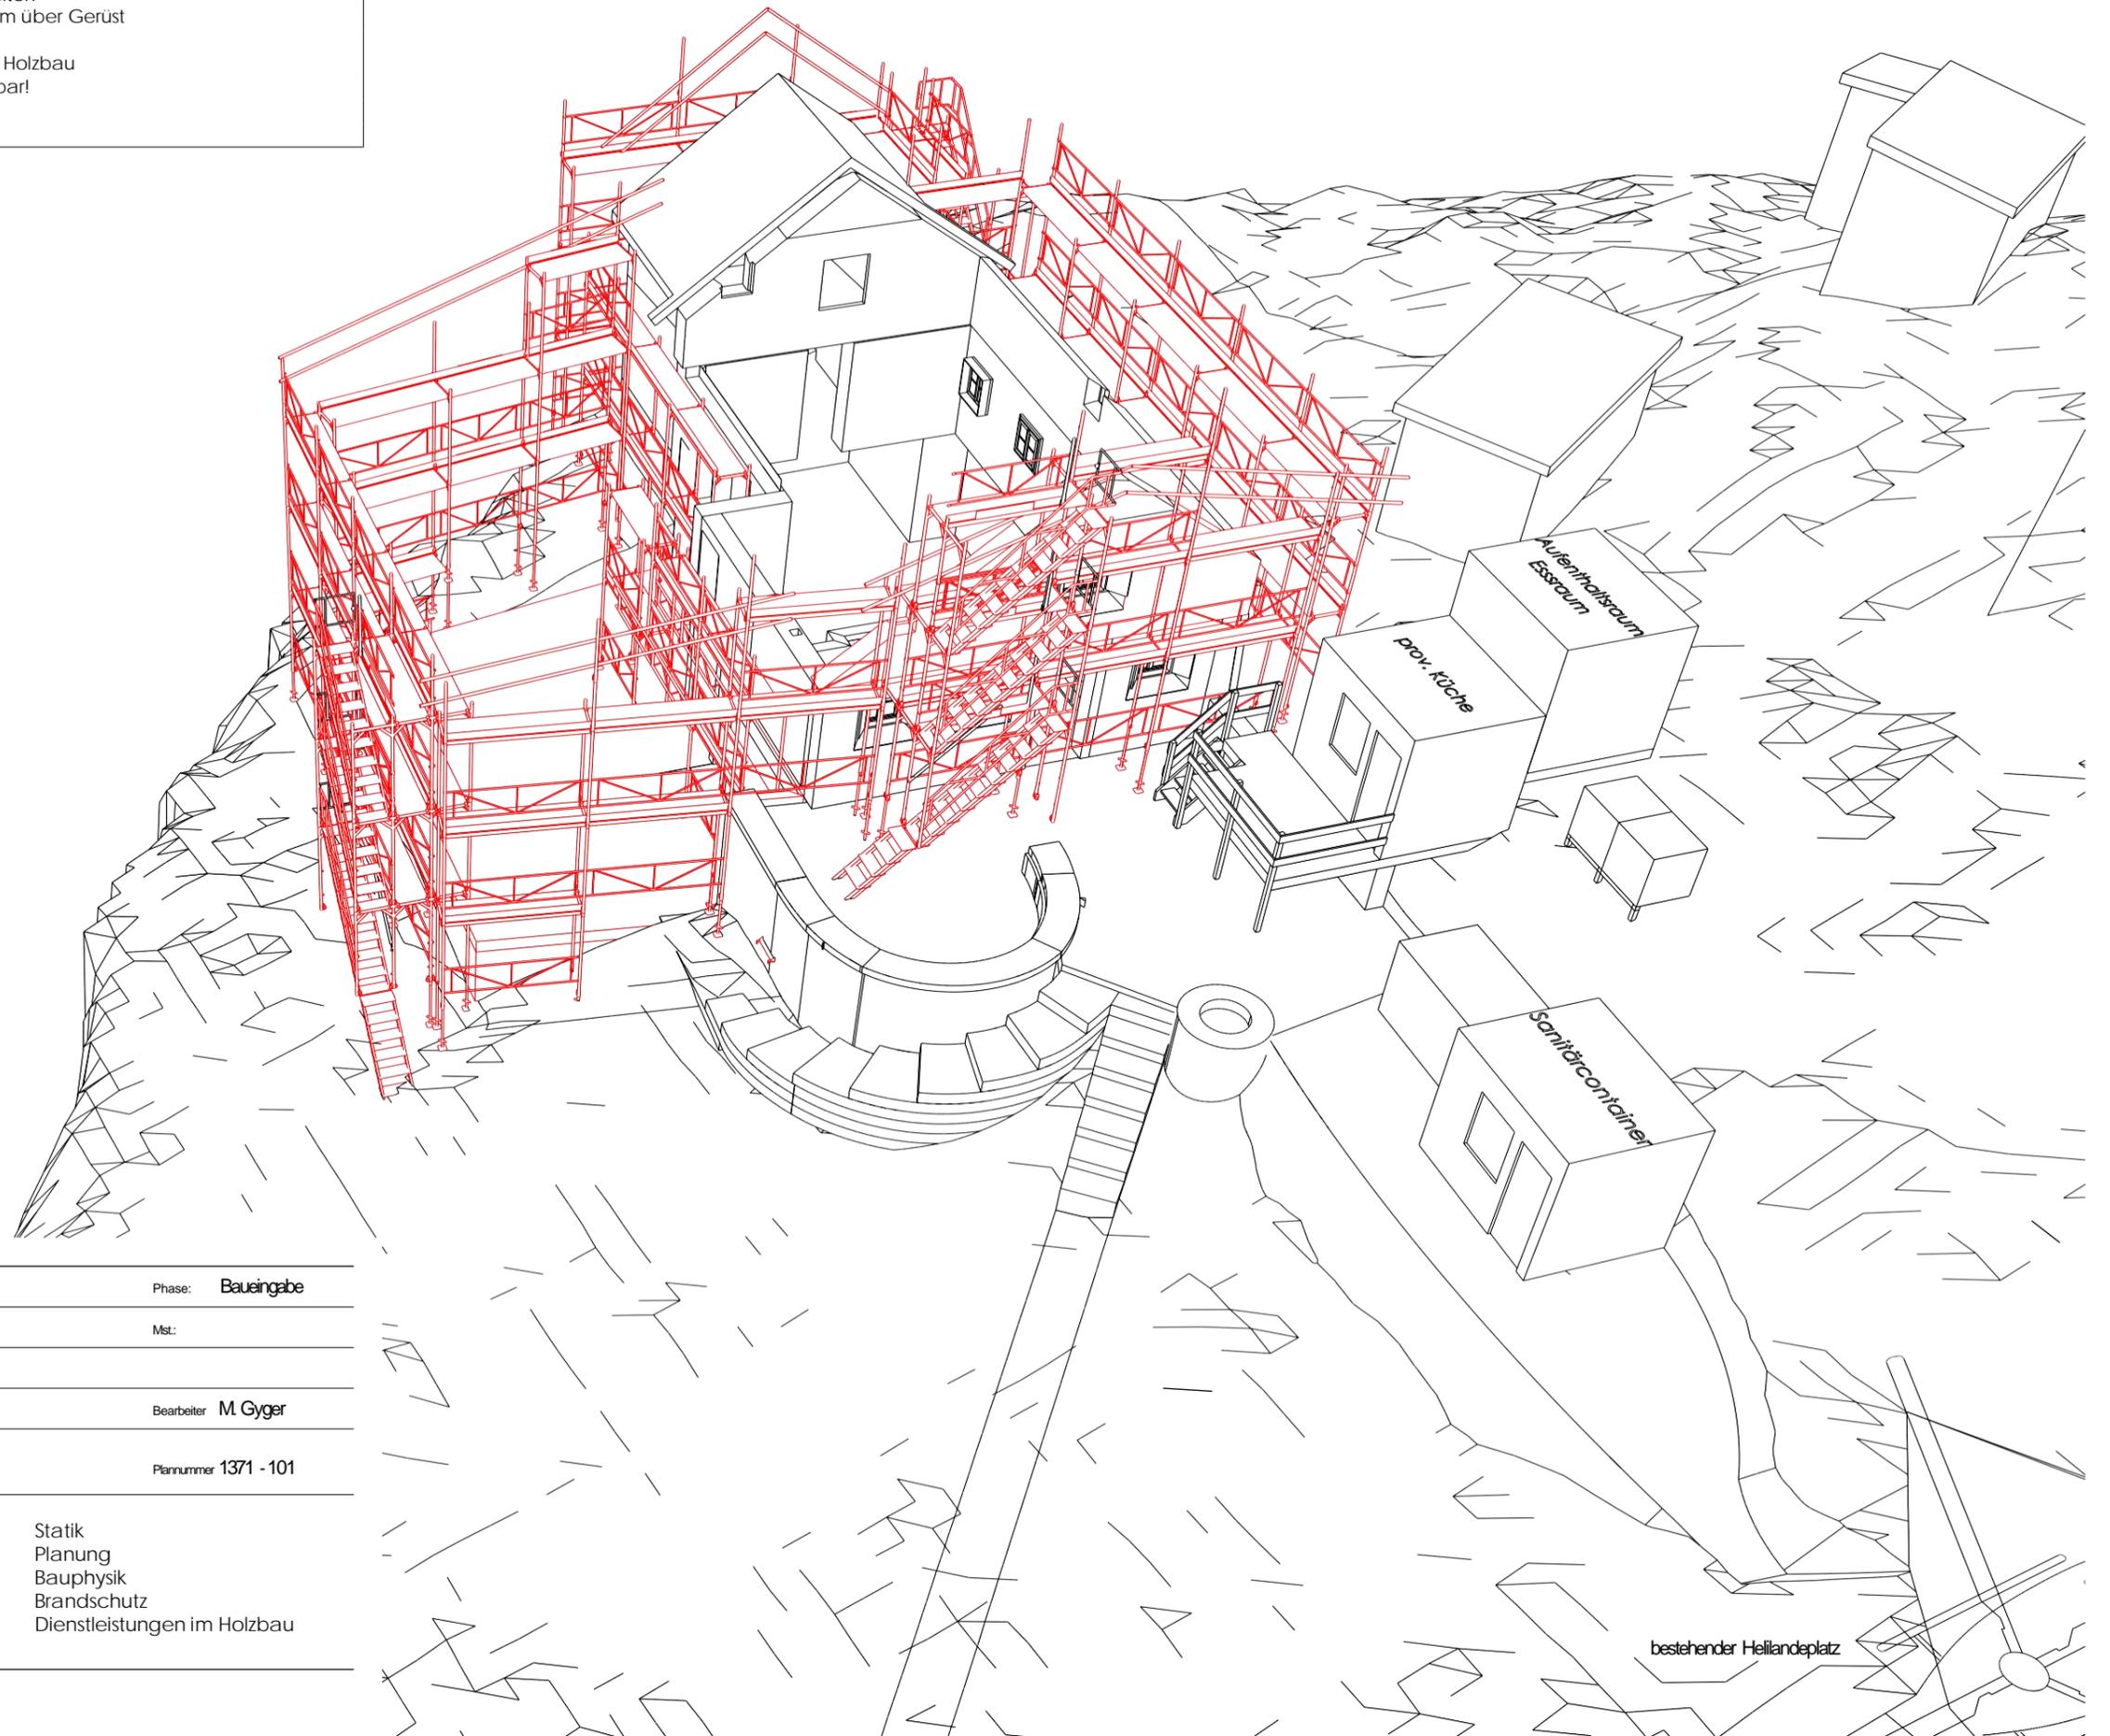

Objekt	Doldenhornhütte	Phase:	Baueingabe
Architekt	Seiler Linhart Architekten	Mst.:	
Bauherr	SAC Sektion Emmental		
Datum	25.04.2024	Bearbeiter	M. Gyger
Planname	Schritt 5	Plannummer	1371 - 101

VORABZUG




Statik  
Planung  
Bauphysik  
Brandschutz  
Dienstleistungen im Holzbau

bestehender Heilandplatz

Schritt 6

Aufrichtarbeiten Erdgeschoss  
Start Arbeiten an Kläranlage

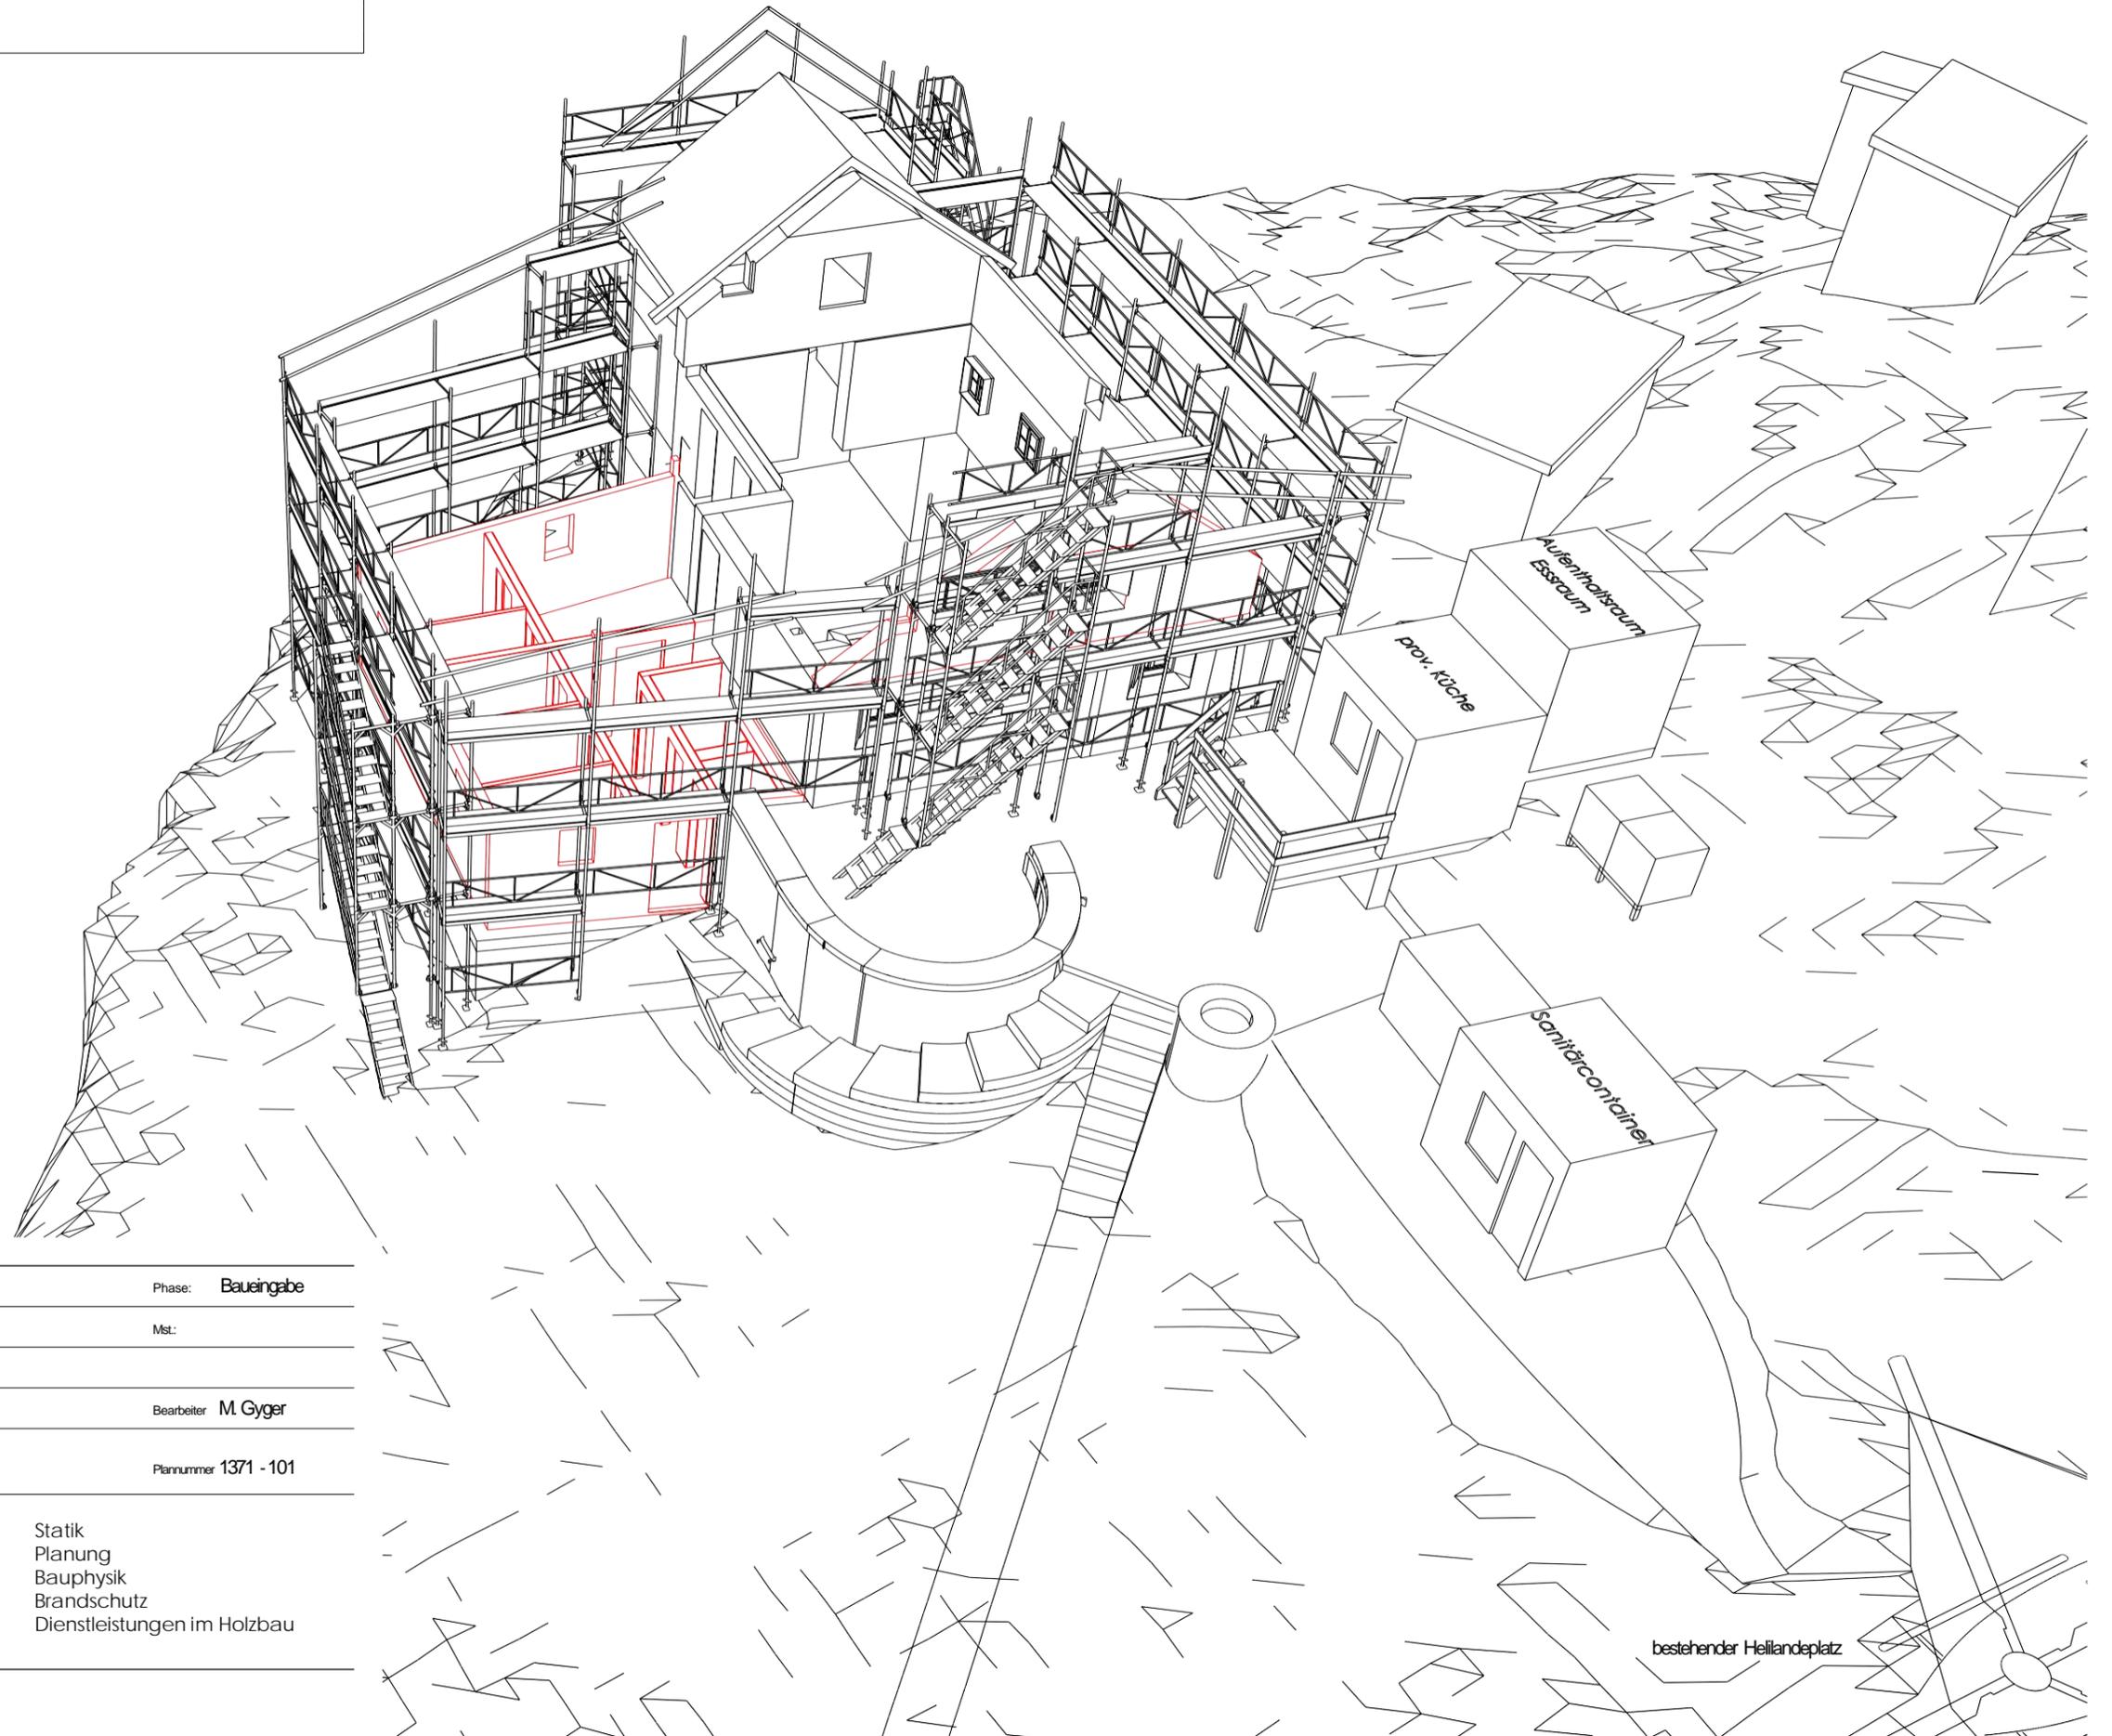

Objekt	Doldenhornhütte	Phase:	Baueingabe
Architekt	Seiler Linhart Architekten	Mst.:	
Bauherr	SAC Sektion Emmental		
Datum	25.04.2024	Bearbeiter	M. Gyger
Planname	Schritt 6	Plannummer	1371 - 101

VORABZUG




Statik  
Planung  
Bauphysik  
Brandschutz  
Dienstleistungen im Holzbau

bestehender Heilandplatz

Schritt 7

Aufrichtarbeiten Erdgeschoss

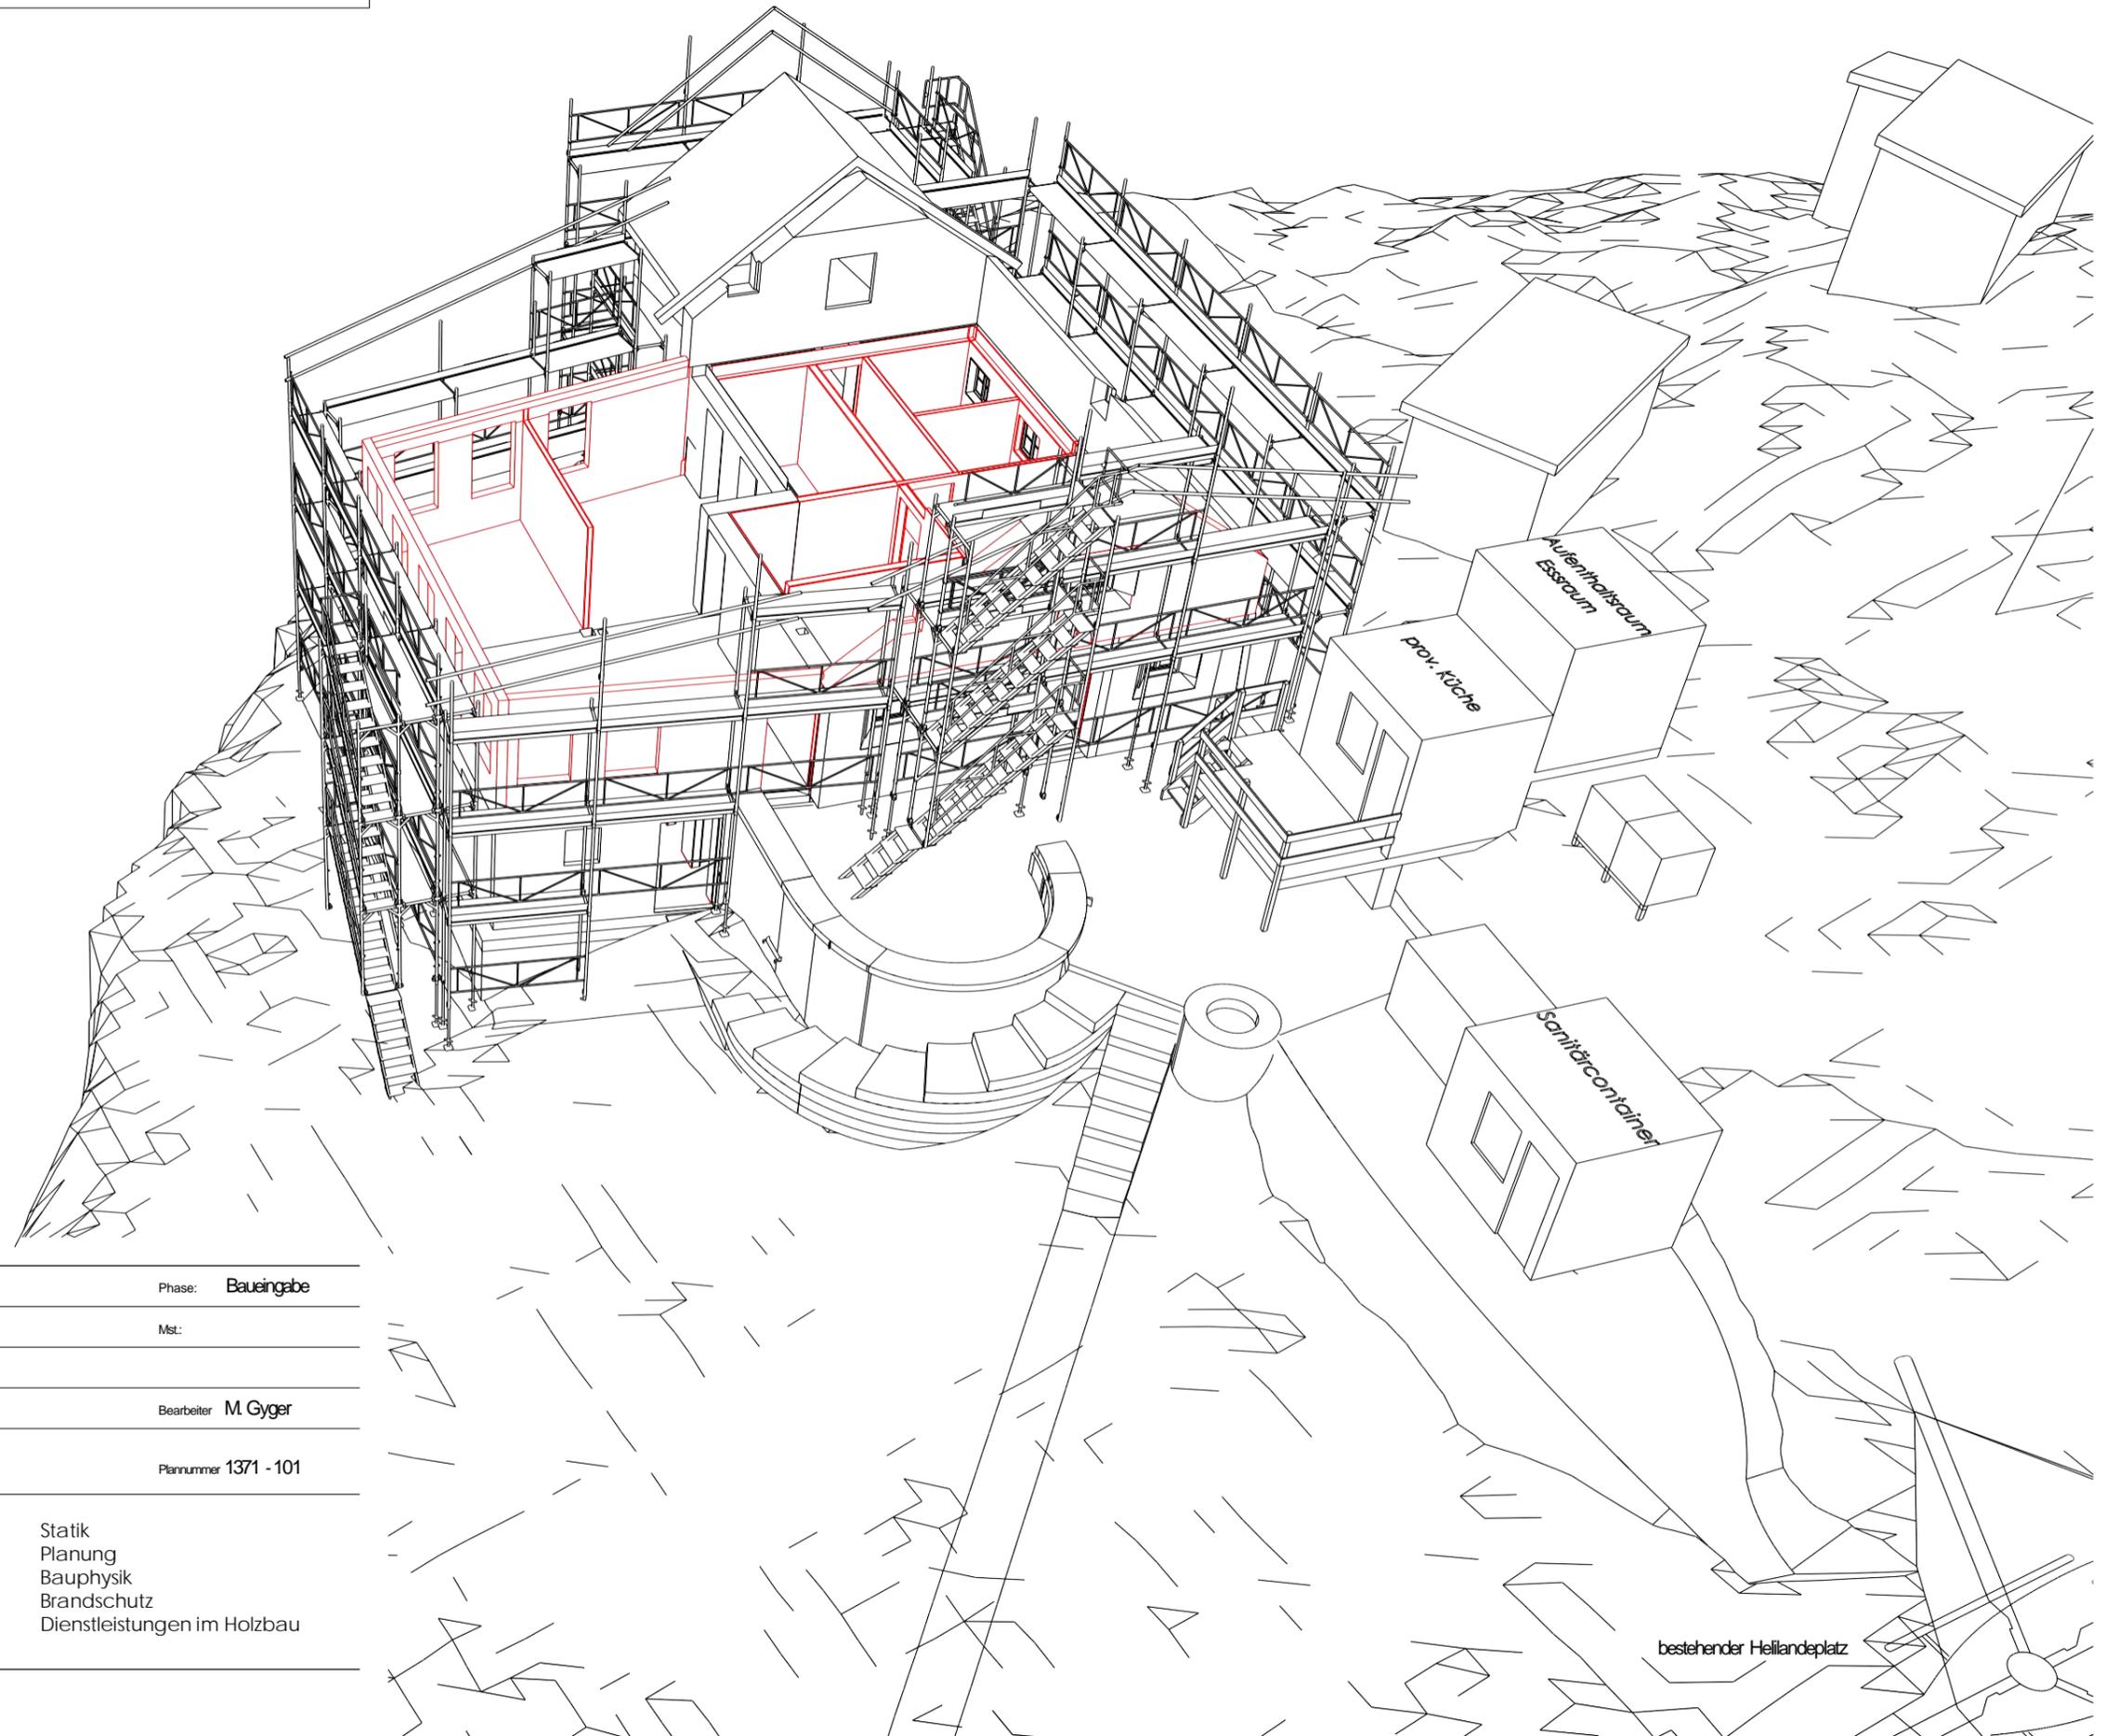

Objekt	Doldenhornhütte	Phase:	Baueingabe
Architekt	Seiler Linhart Architekten	Mst.:	
Bauherr	SAC Sektion Emmental		
Datum	25.04.2024	Bearbeiter	M. Gyger
Planname	Schritt 7	Plannummer	1371 - 101

VORABZUG




Statik  
Planung  
Bauphysik  
Brandschutz  
Dienstleistungen im Holzbau

bestehender Heilandplatz

Schritt 8

Aufrichtarbeiten Obergeschoss

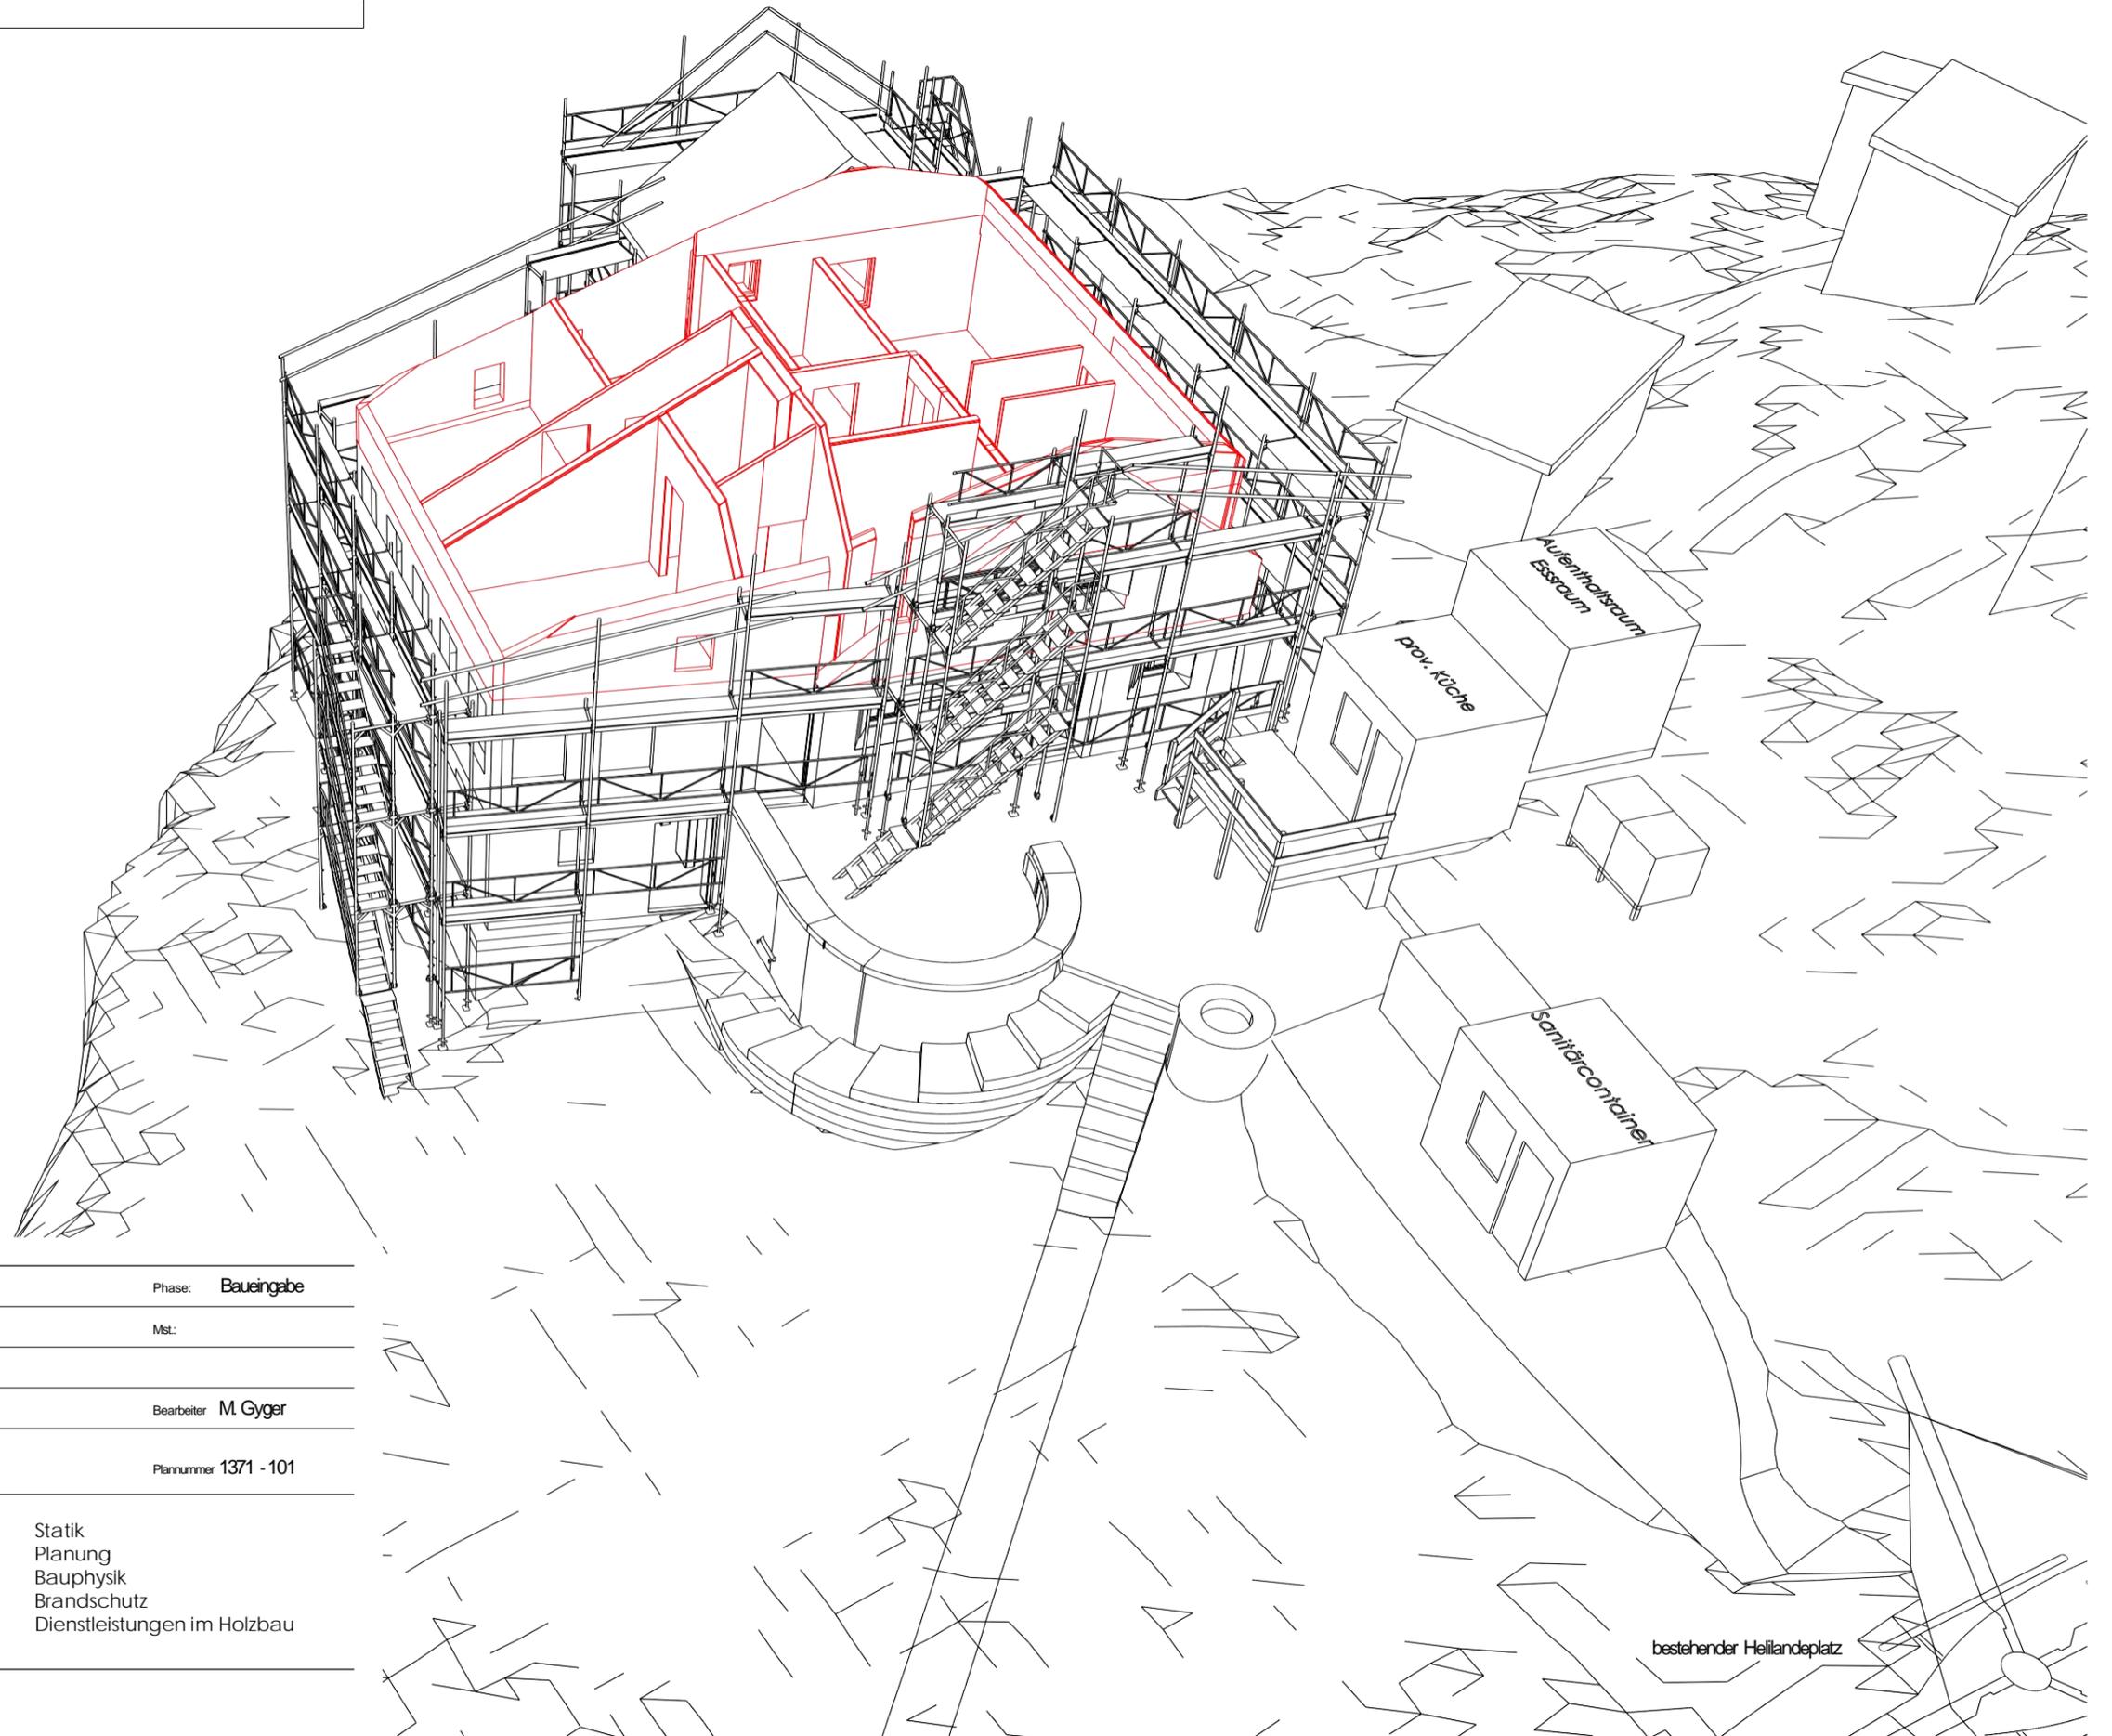

Objekt	Doldenhornhütte	Phase:	Baueingabe
Architekt	Seiler Linhart Architekten	Mst.:	
Bauherr	SAC Sektion Emmental		
Datum	25.04.2024	Bearbeiter	M. Gyger
Planname	Schritt 8	Plannummer	1371 - 101

VORABZUG




Statik  
Planung  
Bauphysik  
Brandschutz  
Dienstleistungen im Holzbau

bestehender Heilandplatz

Schritt 9

Aufrichtarbeiten Dachgeschoss

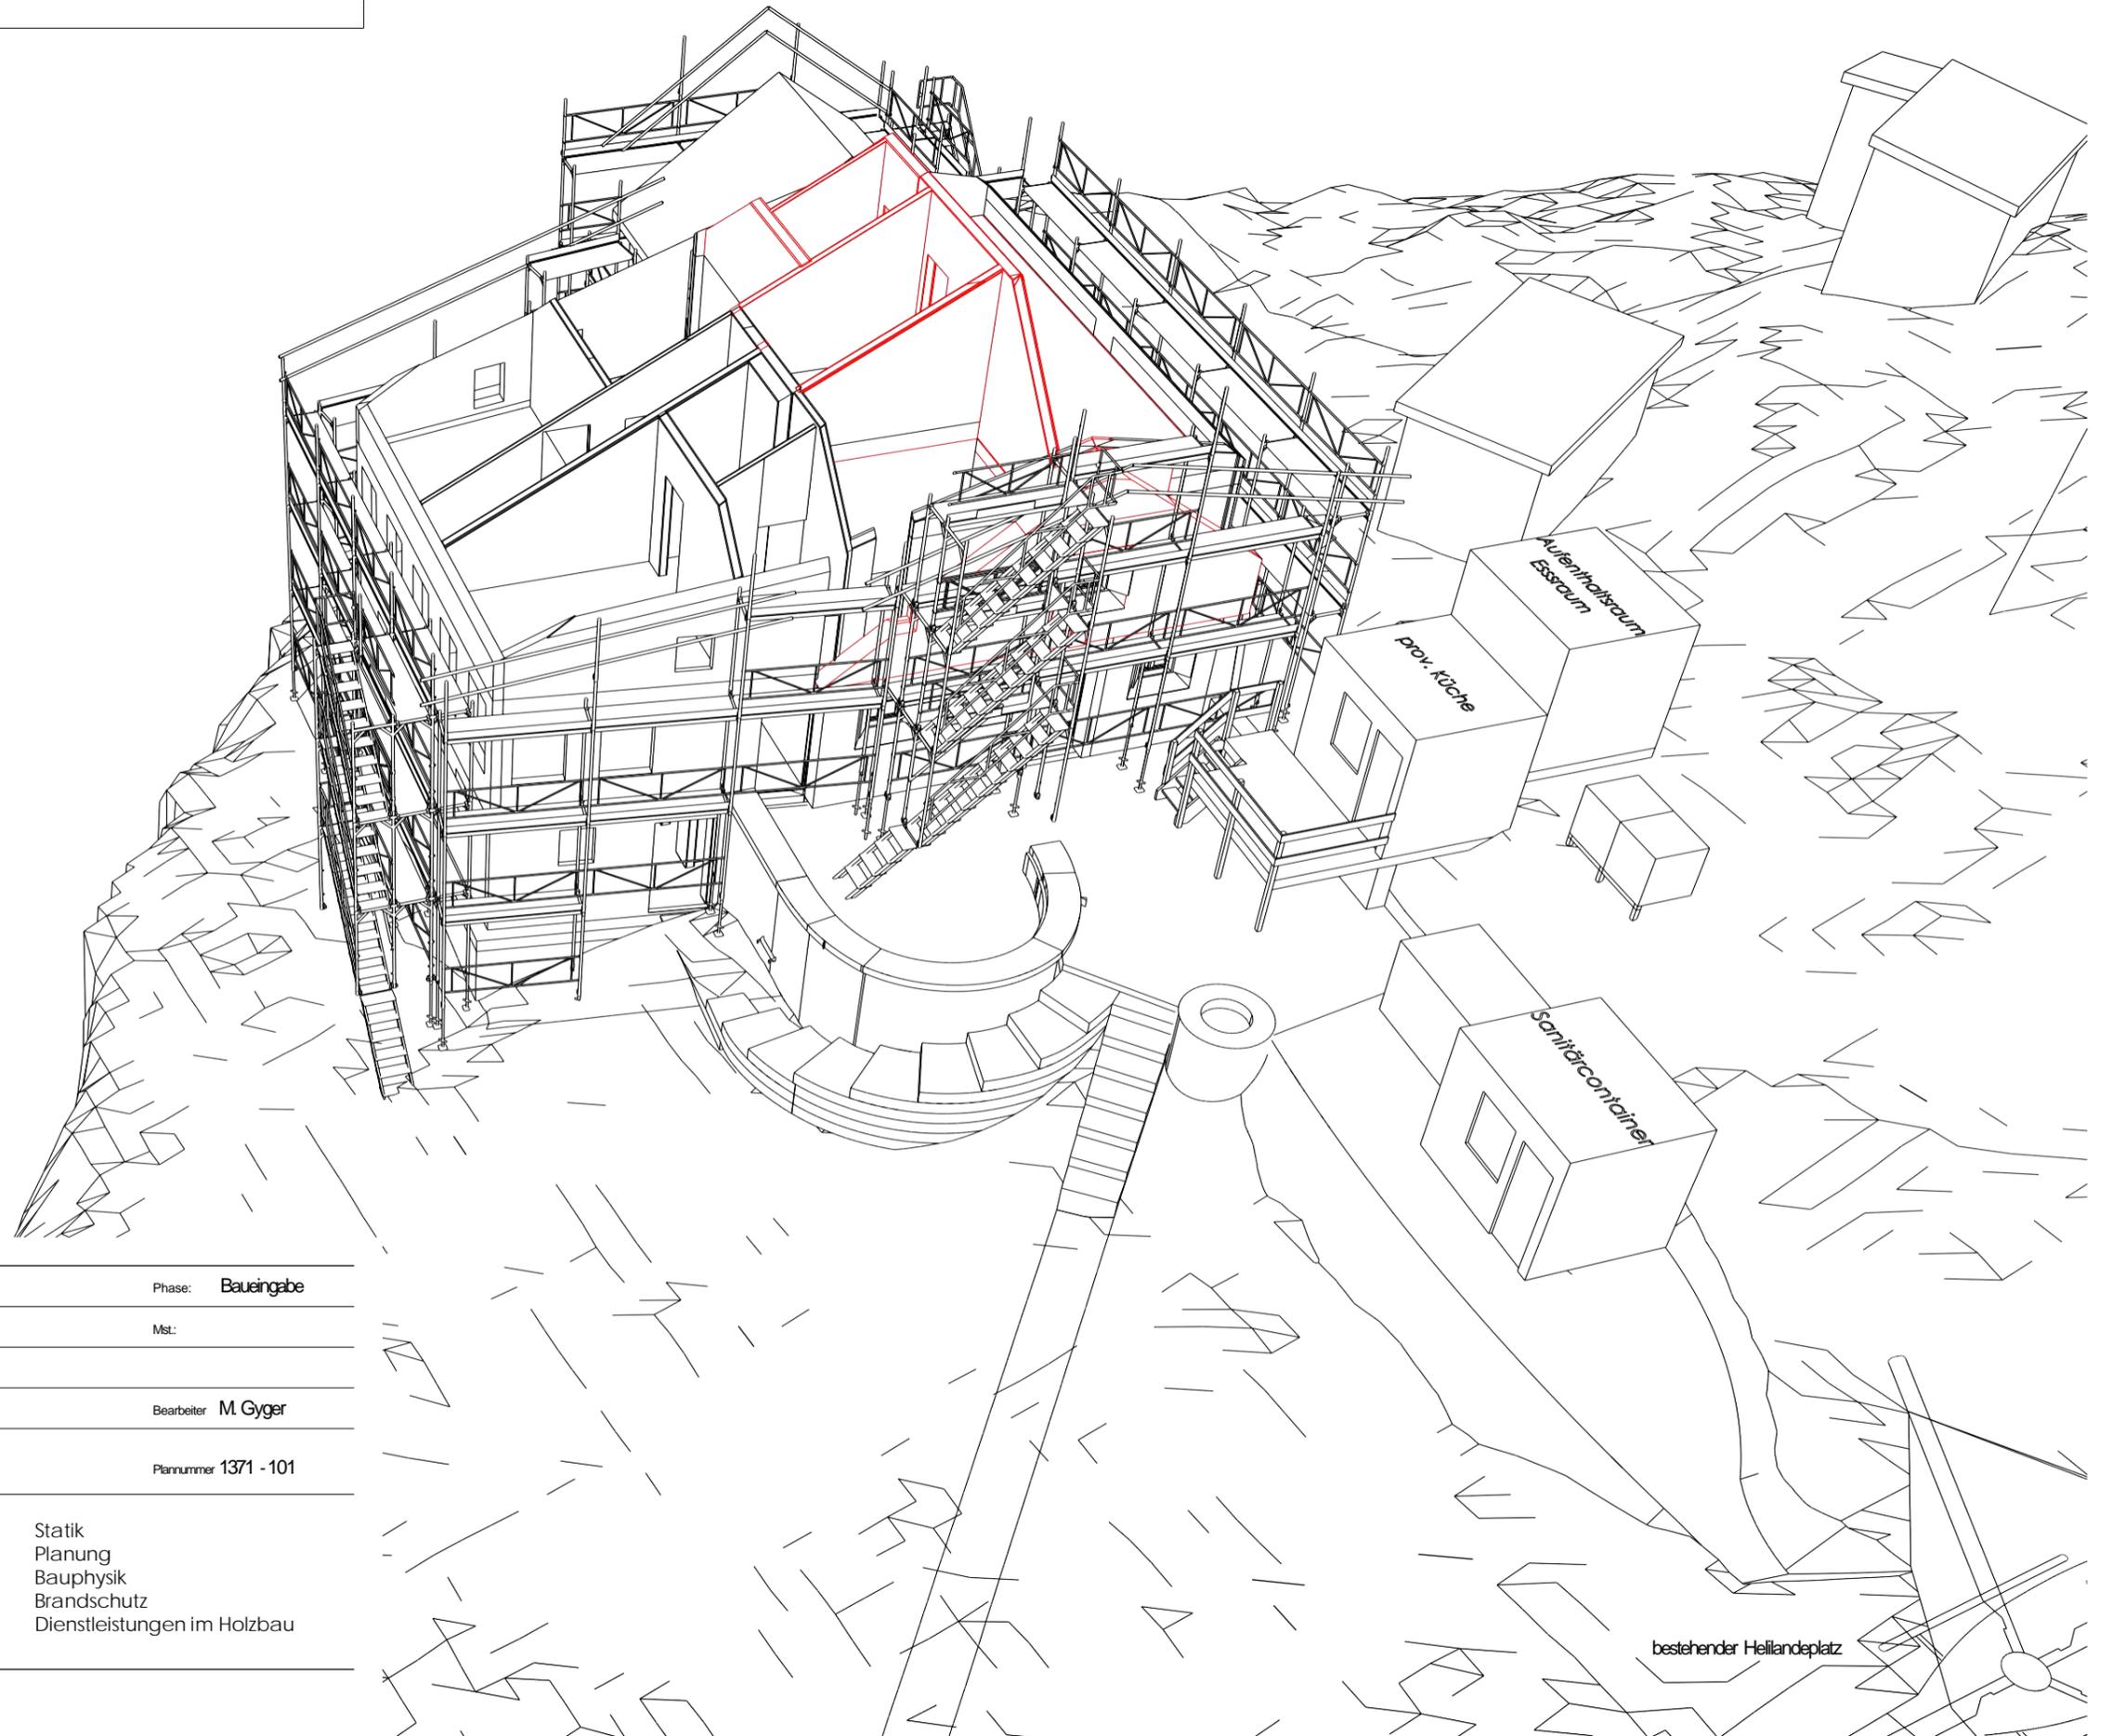

Objekt	Doldenhornhütte	Phase:	Bau eingabe
Architekt	Seiler Linhart Architekten	Mst.:	
Bauherr	SAC Sektion Emmental		
Datum	25.04.2024	Bearbeiter	M. Gyger
Planname	Schritt 9	Plannummer	1371 - 101

VORABZUG




Statik  
Planung  
Bauphysik  
Brandschutz  
Dienstleistungen im Holzbau

bestehender Heilandplatz

**Schritt 10**

Aufrichtarbeiten Dachelemente  
Montage Unterdachfolie und Fassdenfolie  
Fertigstellarbeiten Holzbau  
Start Bruchsteinmauerwerk Sockel

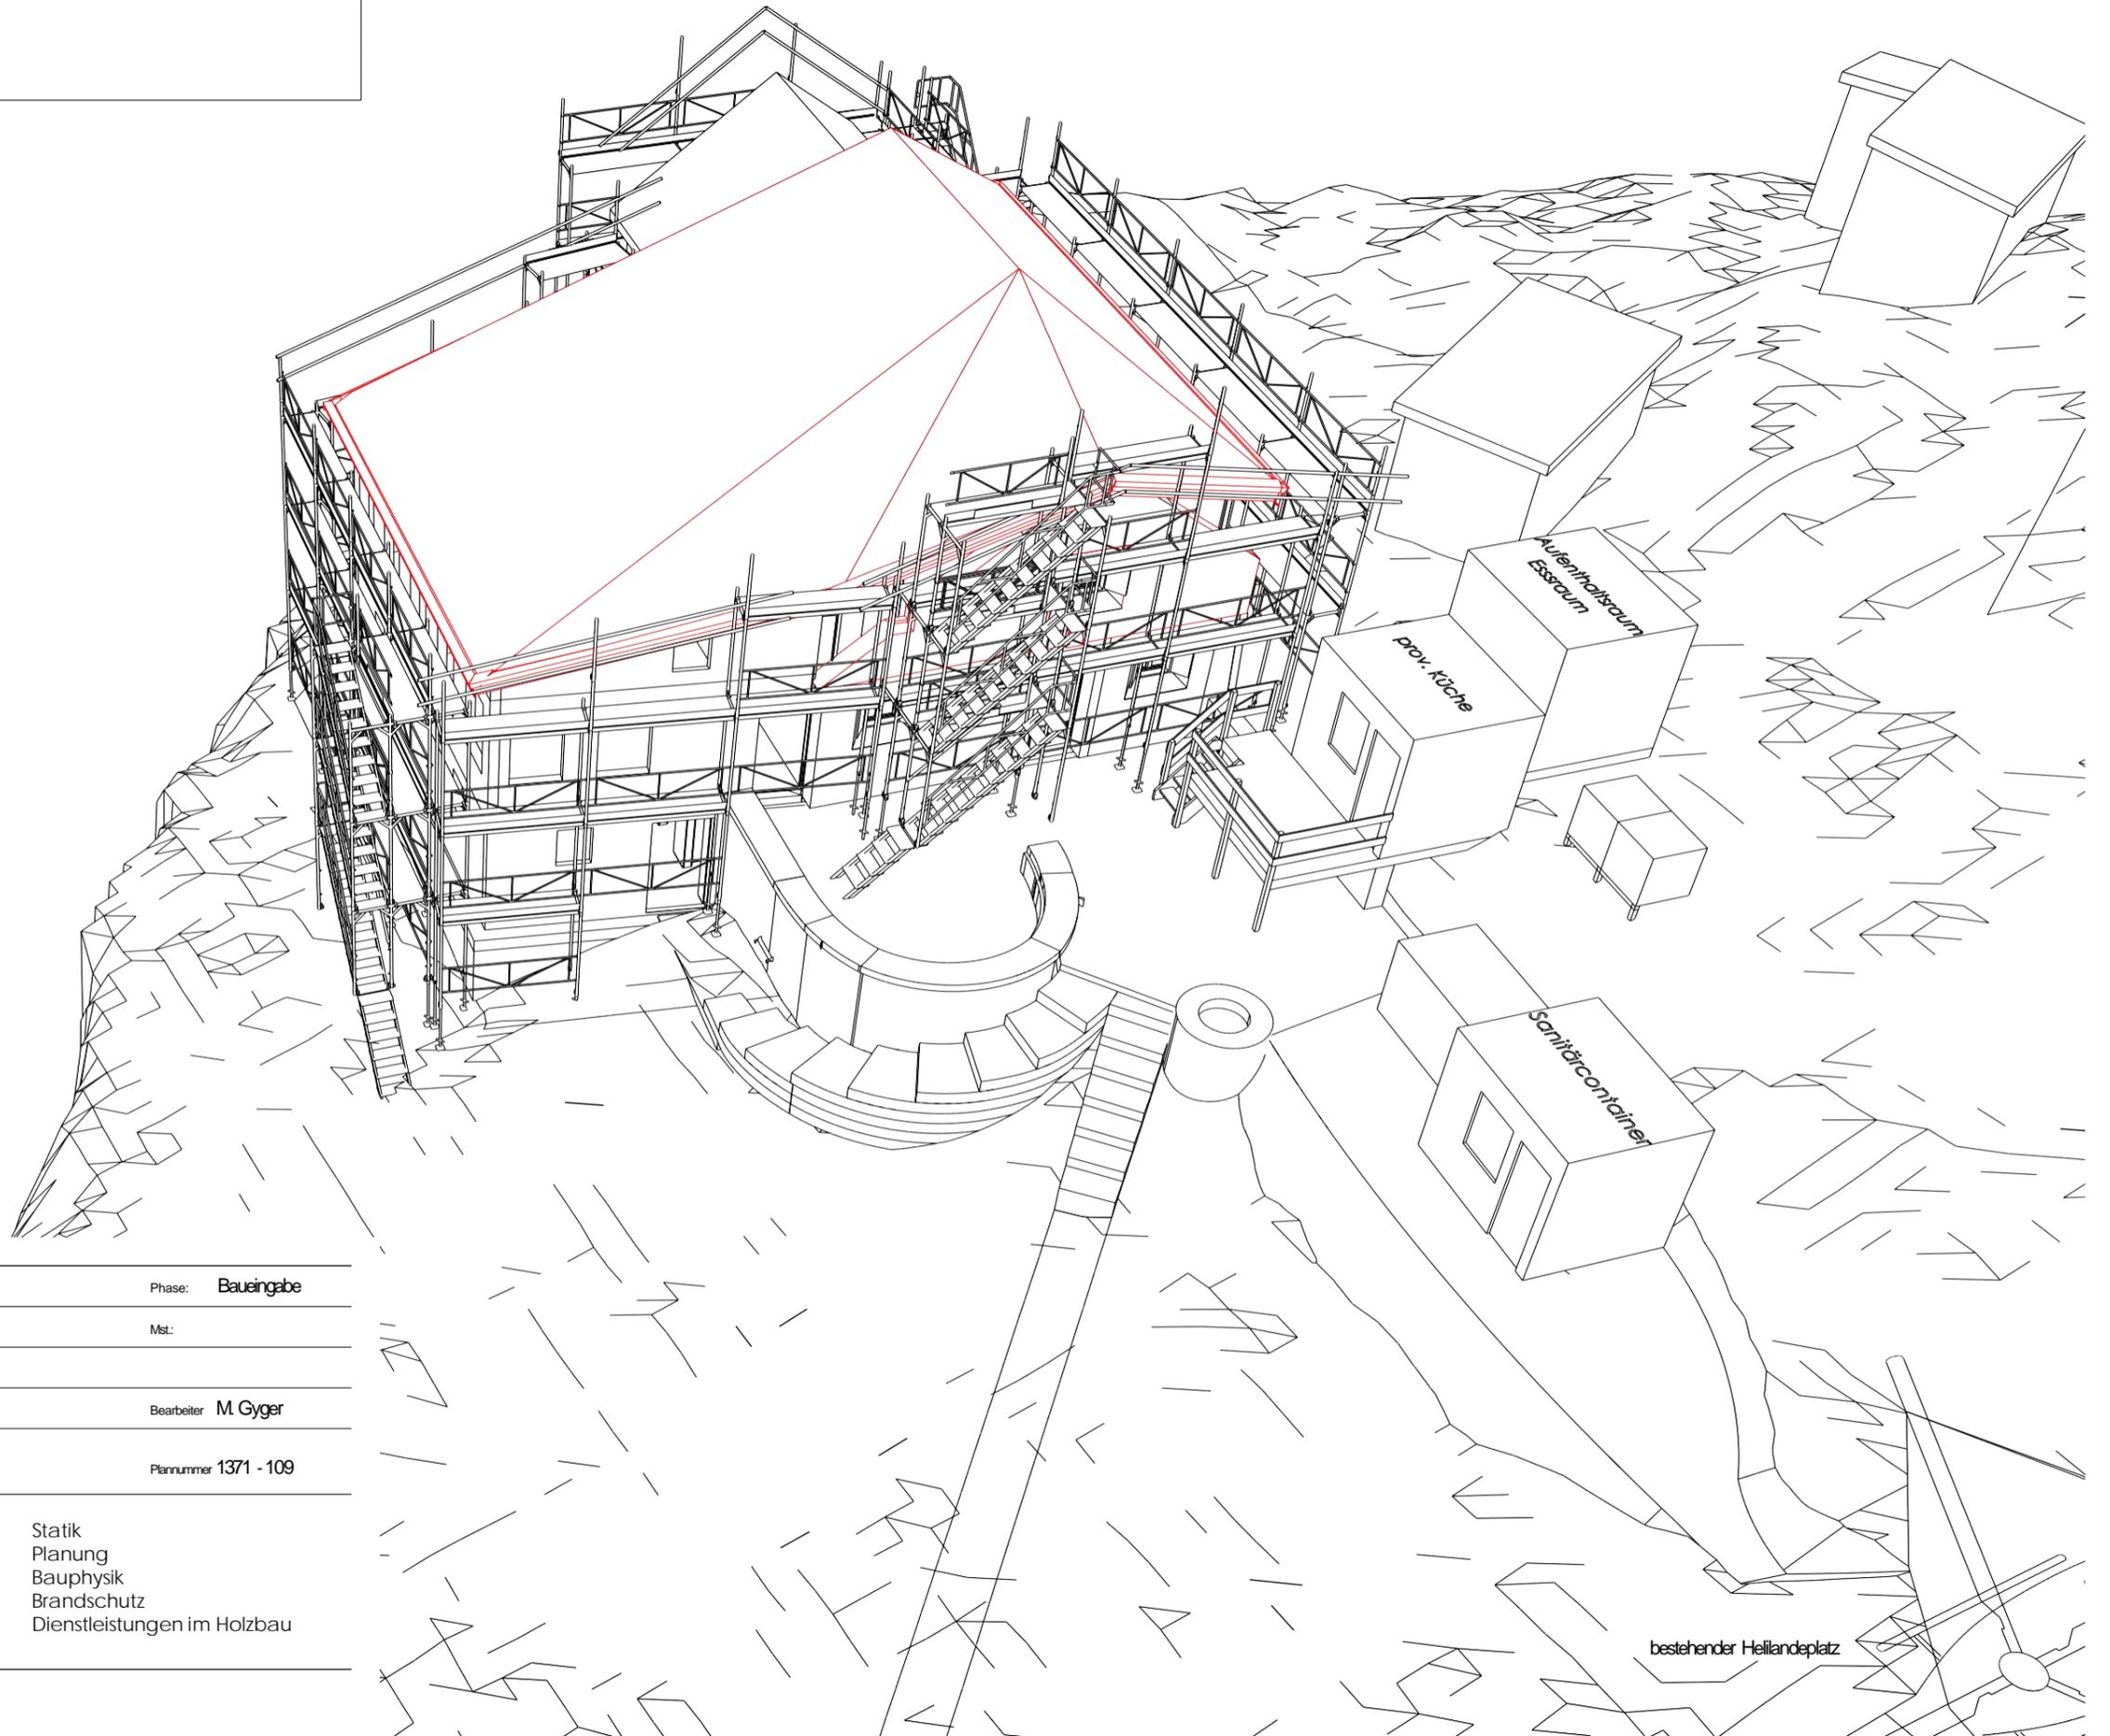

Objekt	Doldenhornhütte	Phase:	Baueingabe
Architekt	Seiler Linhart Architekten	Mst.:	
Bauherr	SAC Sektion Emmental		
Datum	25.04.2024	Bearbeiter	M. Gyger
Planname	Schritt 10	Plannummer	1371 - 109

VORABZUG




Statik  
Planung  
Bauphysik  
Brandschutz  
Dienstleistungen im Holzbau

bestehender Heilandplatz

**Schritt 11**

Montage Fenster  
Umzug Schlafrum in Neubau  
Abbruch Bergführerzimmer und Vorbereitungsarbeiten für neue Dachkonstruktion  
Aufrichtarbeiten Anbau  
Montage Spenglerarbeiten  
Montage PV-Anlage

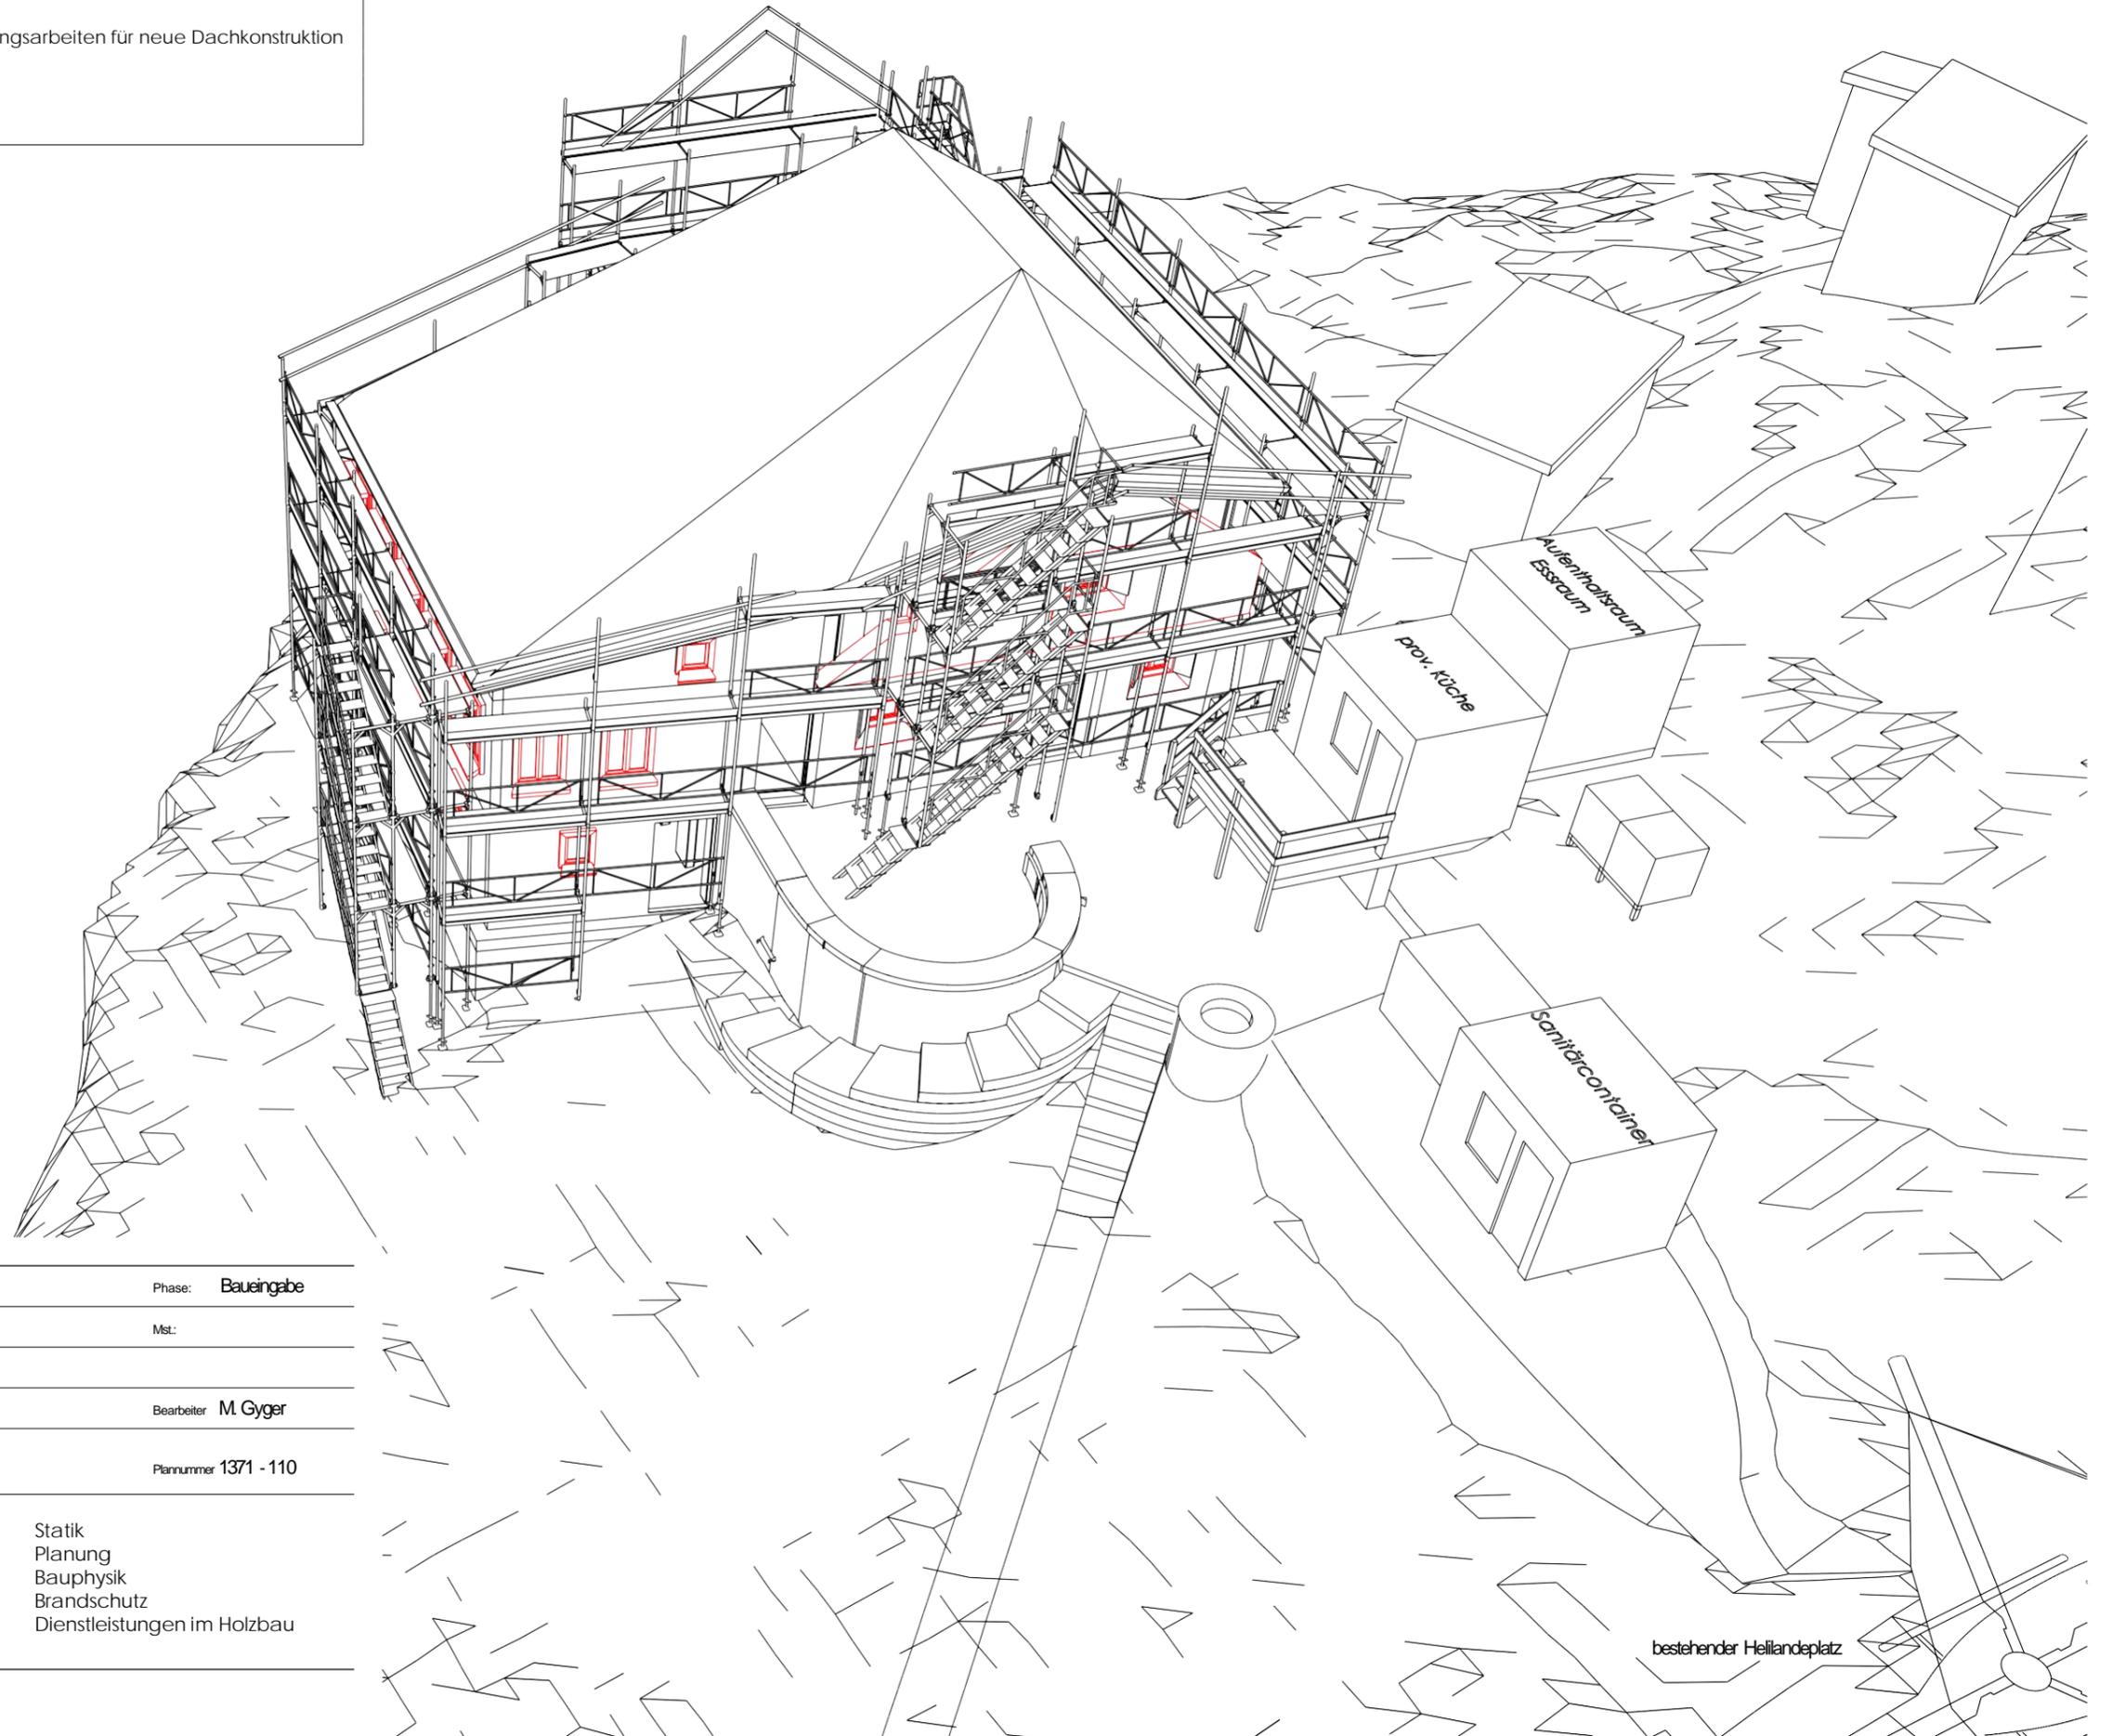

Objekt	Doldenhornhütte	Phase:	Bau eingabe
Architekt	Seiler Linhart Architekten	Mst.:	
Bauherr	SAC Sektion Emmental		
Datum	25.04.2024	Bearbeiter	M. Gyger
Plannamen	Schritt 11	Plannummer	1371 - 110

VORABZUG




Statik  
Planung  
Bauphysik  
Brandschutz  
Dienstleistungen im Holzbau

bestehender Heilandplatz

Schritt 12

Fertigstellarbeiten Bruchsteinmauerwerk  
Innenausbauarbeiten  
Haustechnik

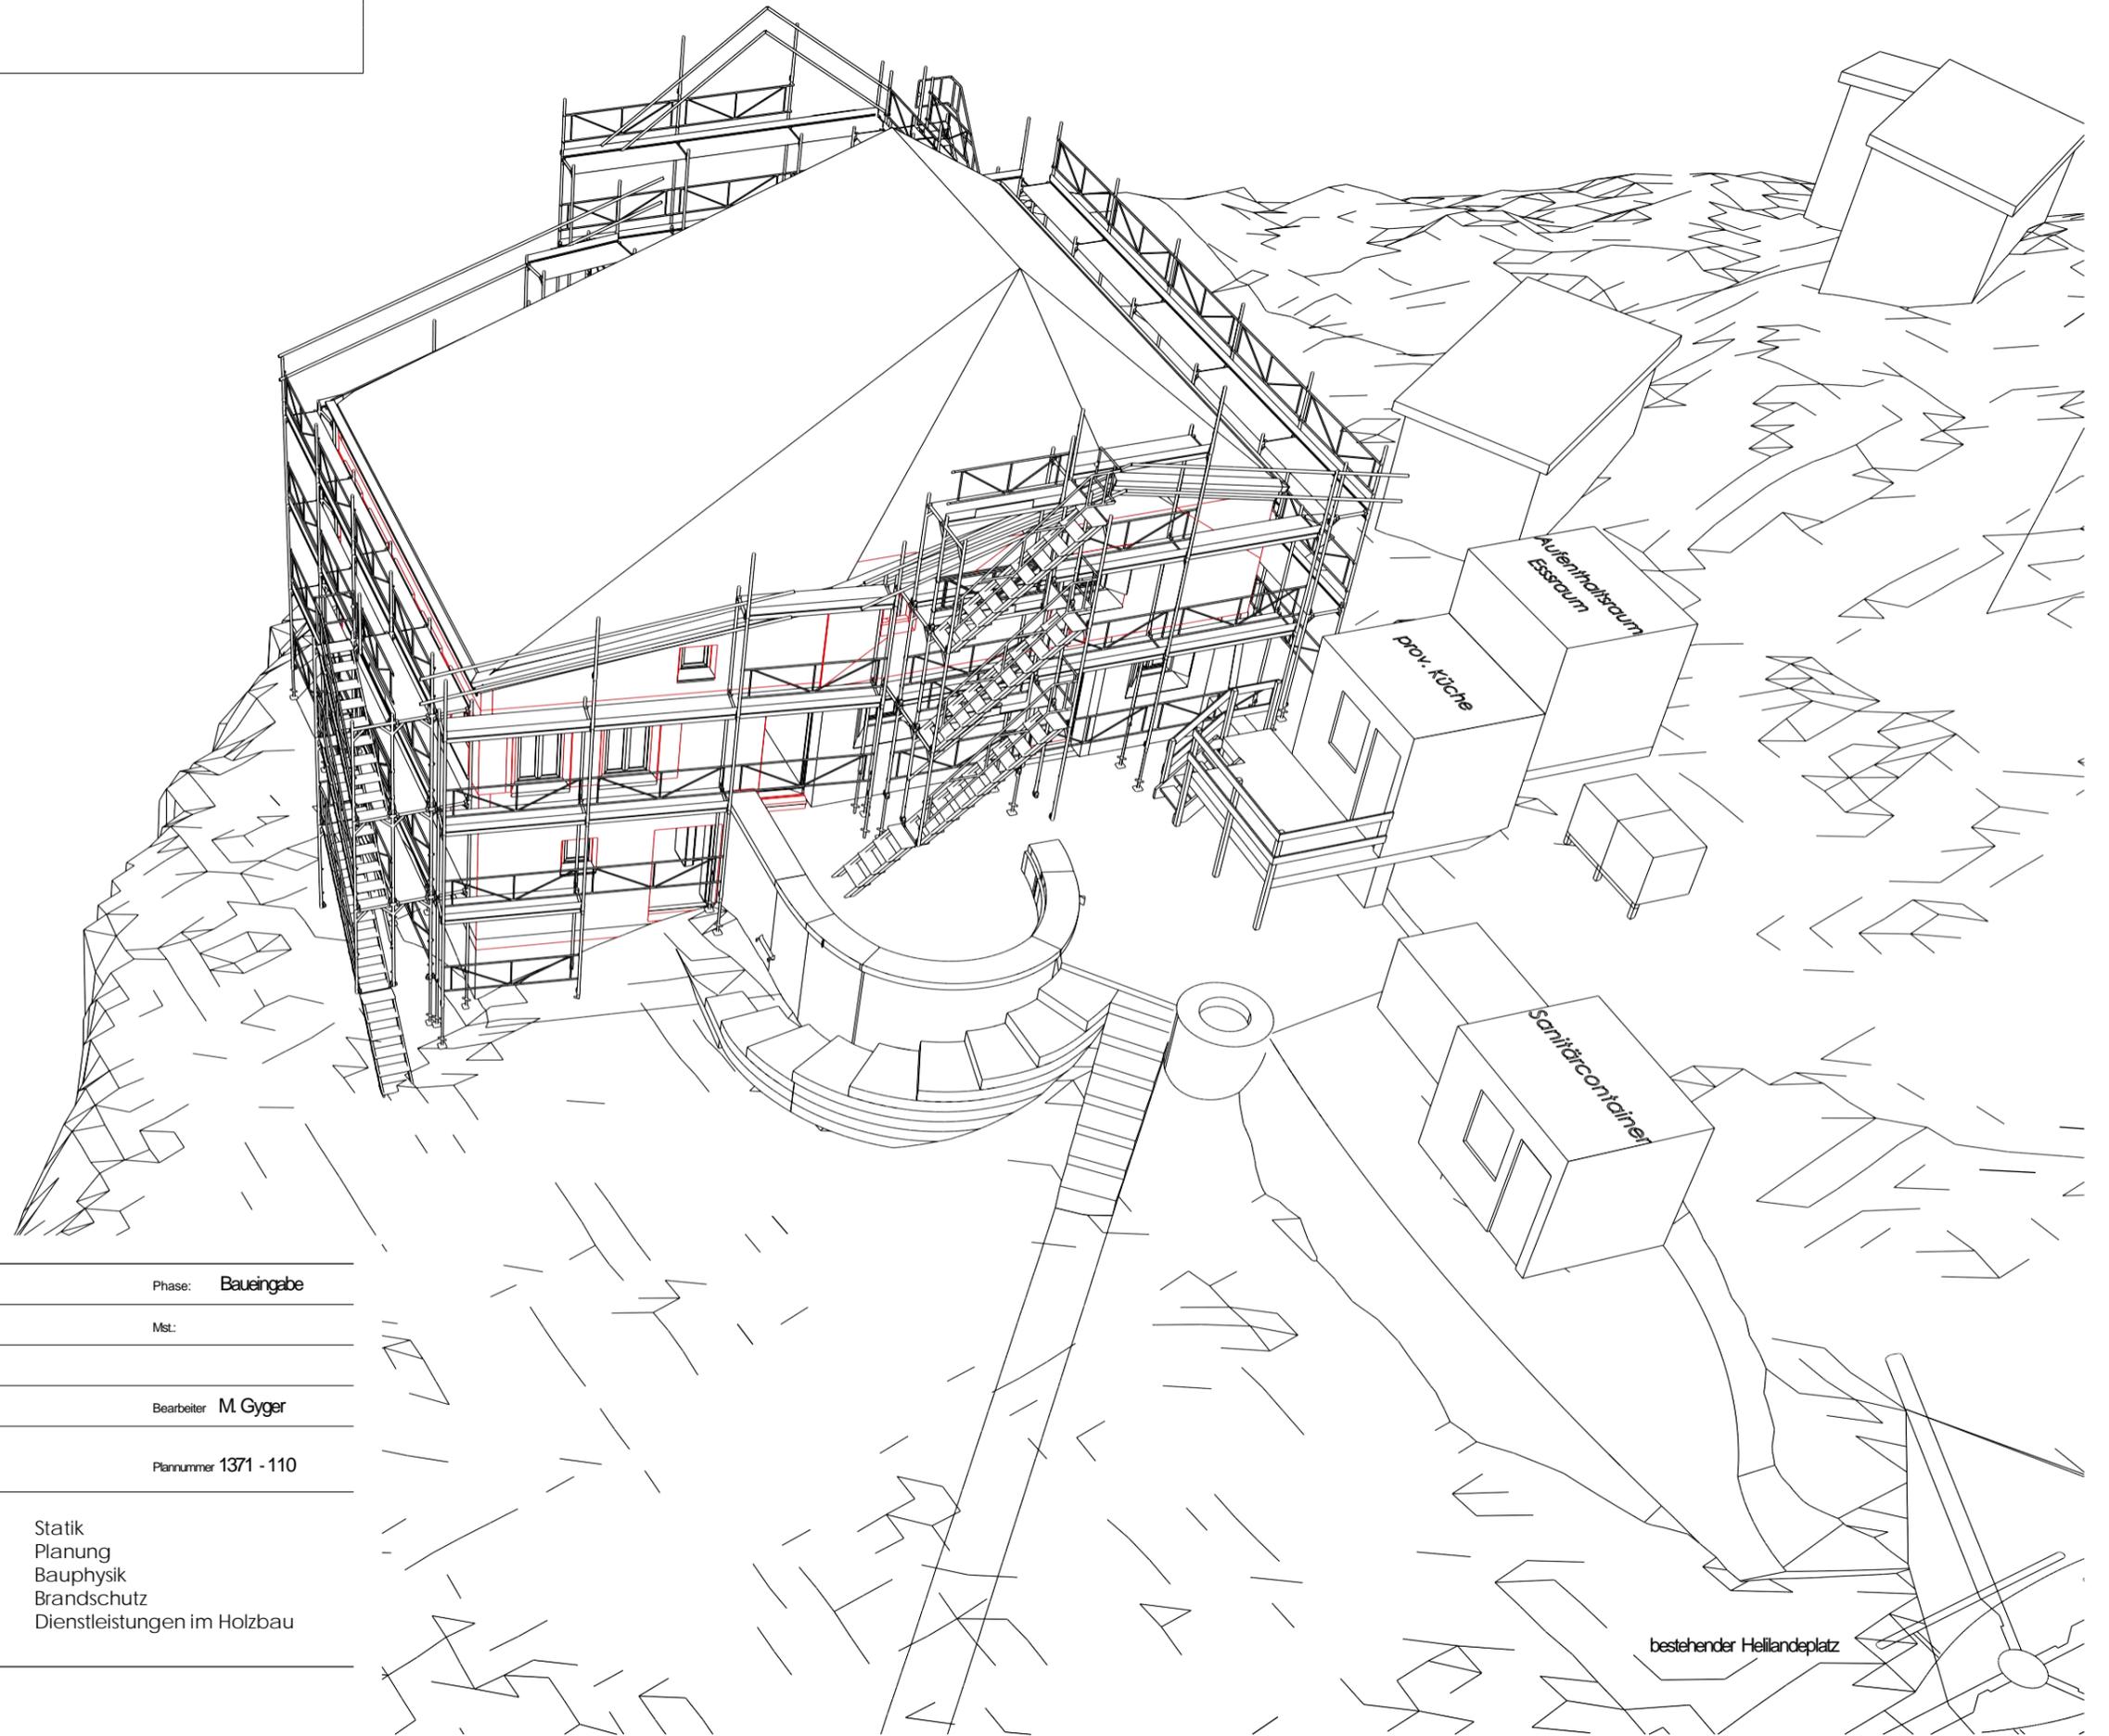

Objekt	Doldenhornhütte	Phase:	Baueingabe
Architekt	Seiler Linhart Architekten	Mst.:	
Bauherr	SAC Sektion Emmental		
Datum	25.04.2024	Bearbeiter	M. Gyger
Planname	Schritt 12	Plannummer	1371 - 110

VORABZUG




Statik  
Planung  
Bauphysik  
Brandschutz  
Dienstleistungen im Holzbau

bestehender Heilandplatz

Schritt 13

Gerüst entfernen  
Umgebung fertigstellen  
Fertigstellen Innenausbauarbeiten  
Schreinerarbeiten  
Seilbahn wieder nutzbar

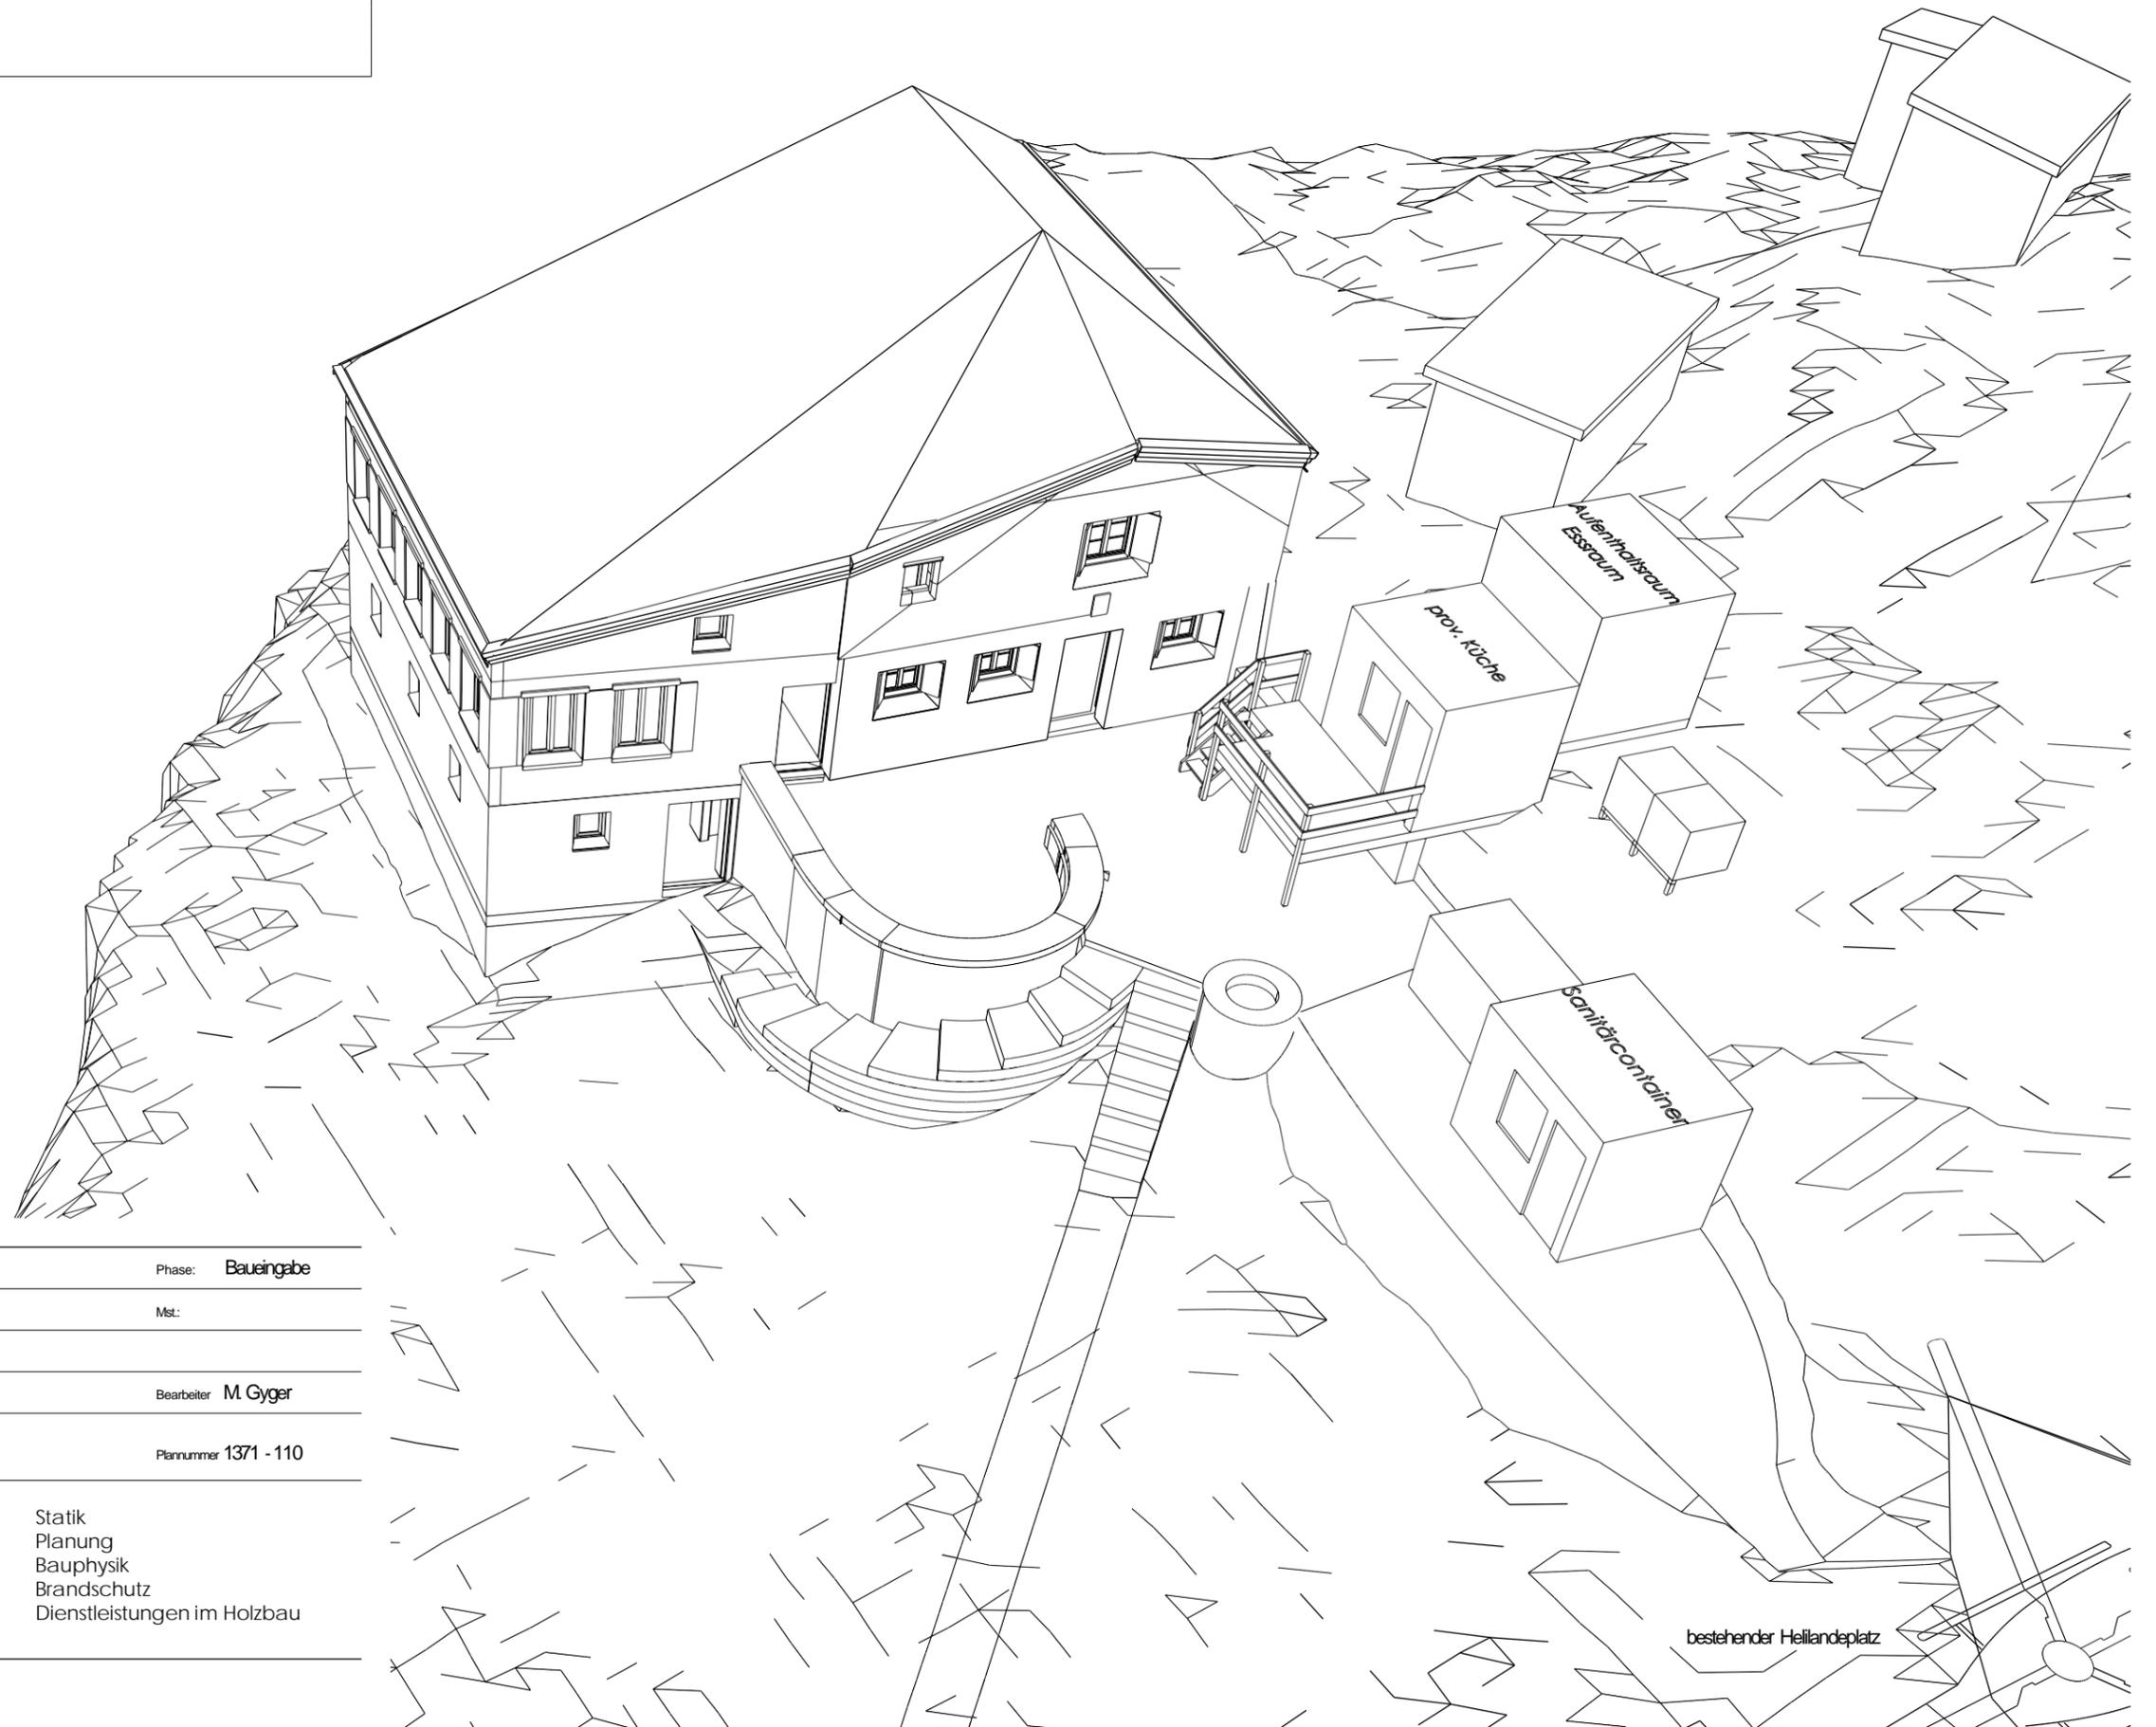

Objekt	Doldenhornhütte	Phase:	Baueingabe
Architekt	Seiler Linhart Architekten	Mst.:	
Bauherr	SAC Sektion Emmental		
Datum	25.04.2024	Bearbeiter	M. Gyger
Planname	Schritt 13	Plannummer	1371 - 110

VORABZUG




Statik  
Planung  
Bauphysik  
Brandschutz  
Dienstleistungen im Holzbau

bestehender Heilandplatz

Schritt 14

Entfernen Baustelleninstallation  
Winterpause

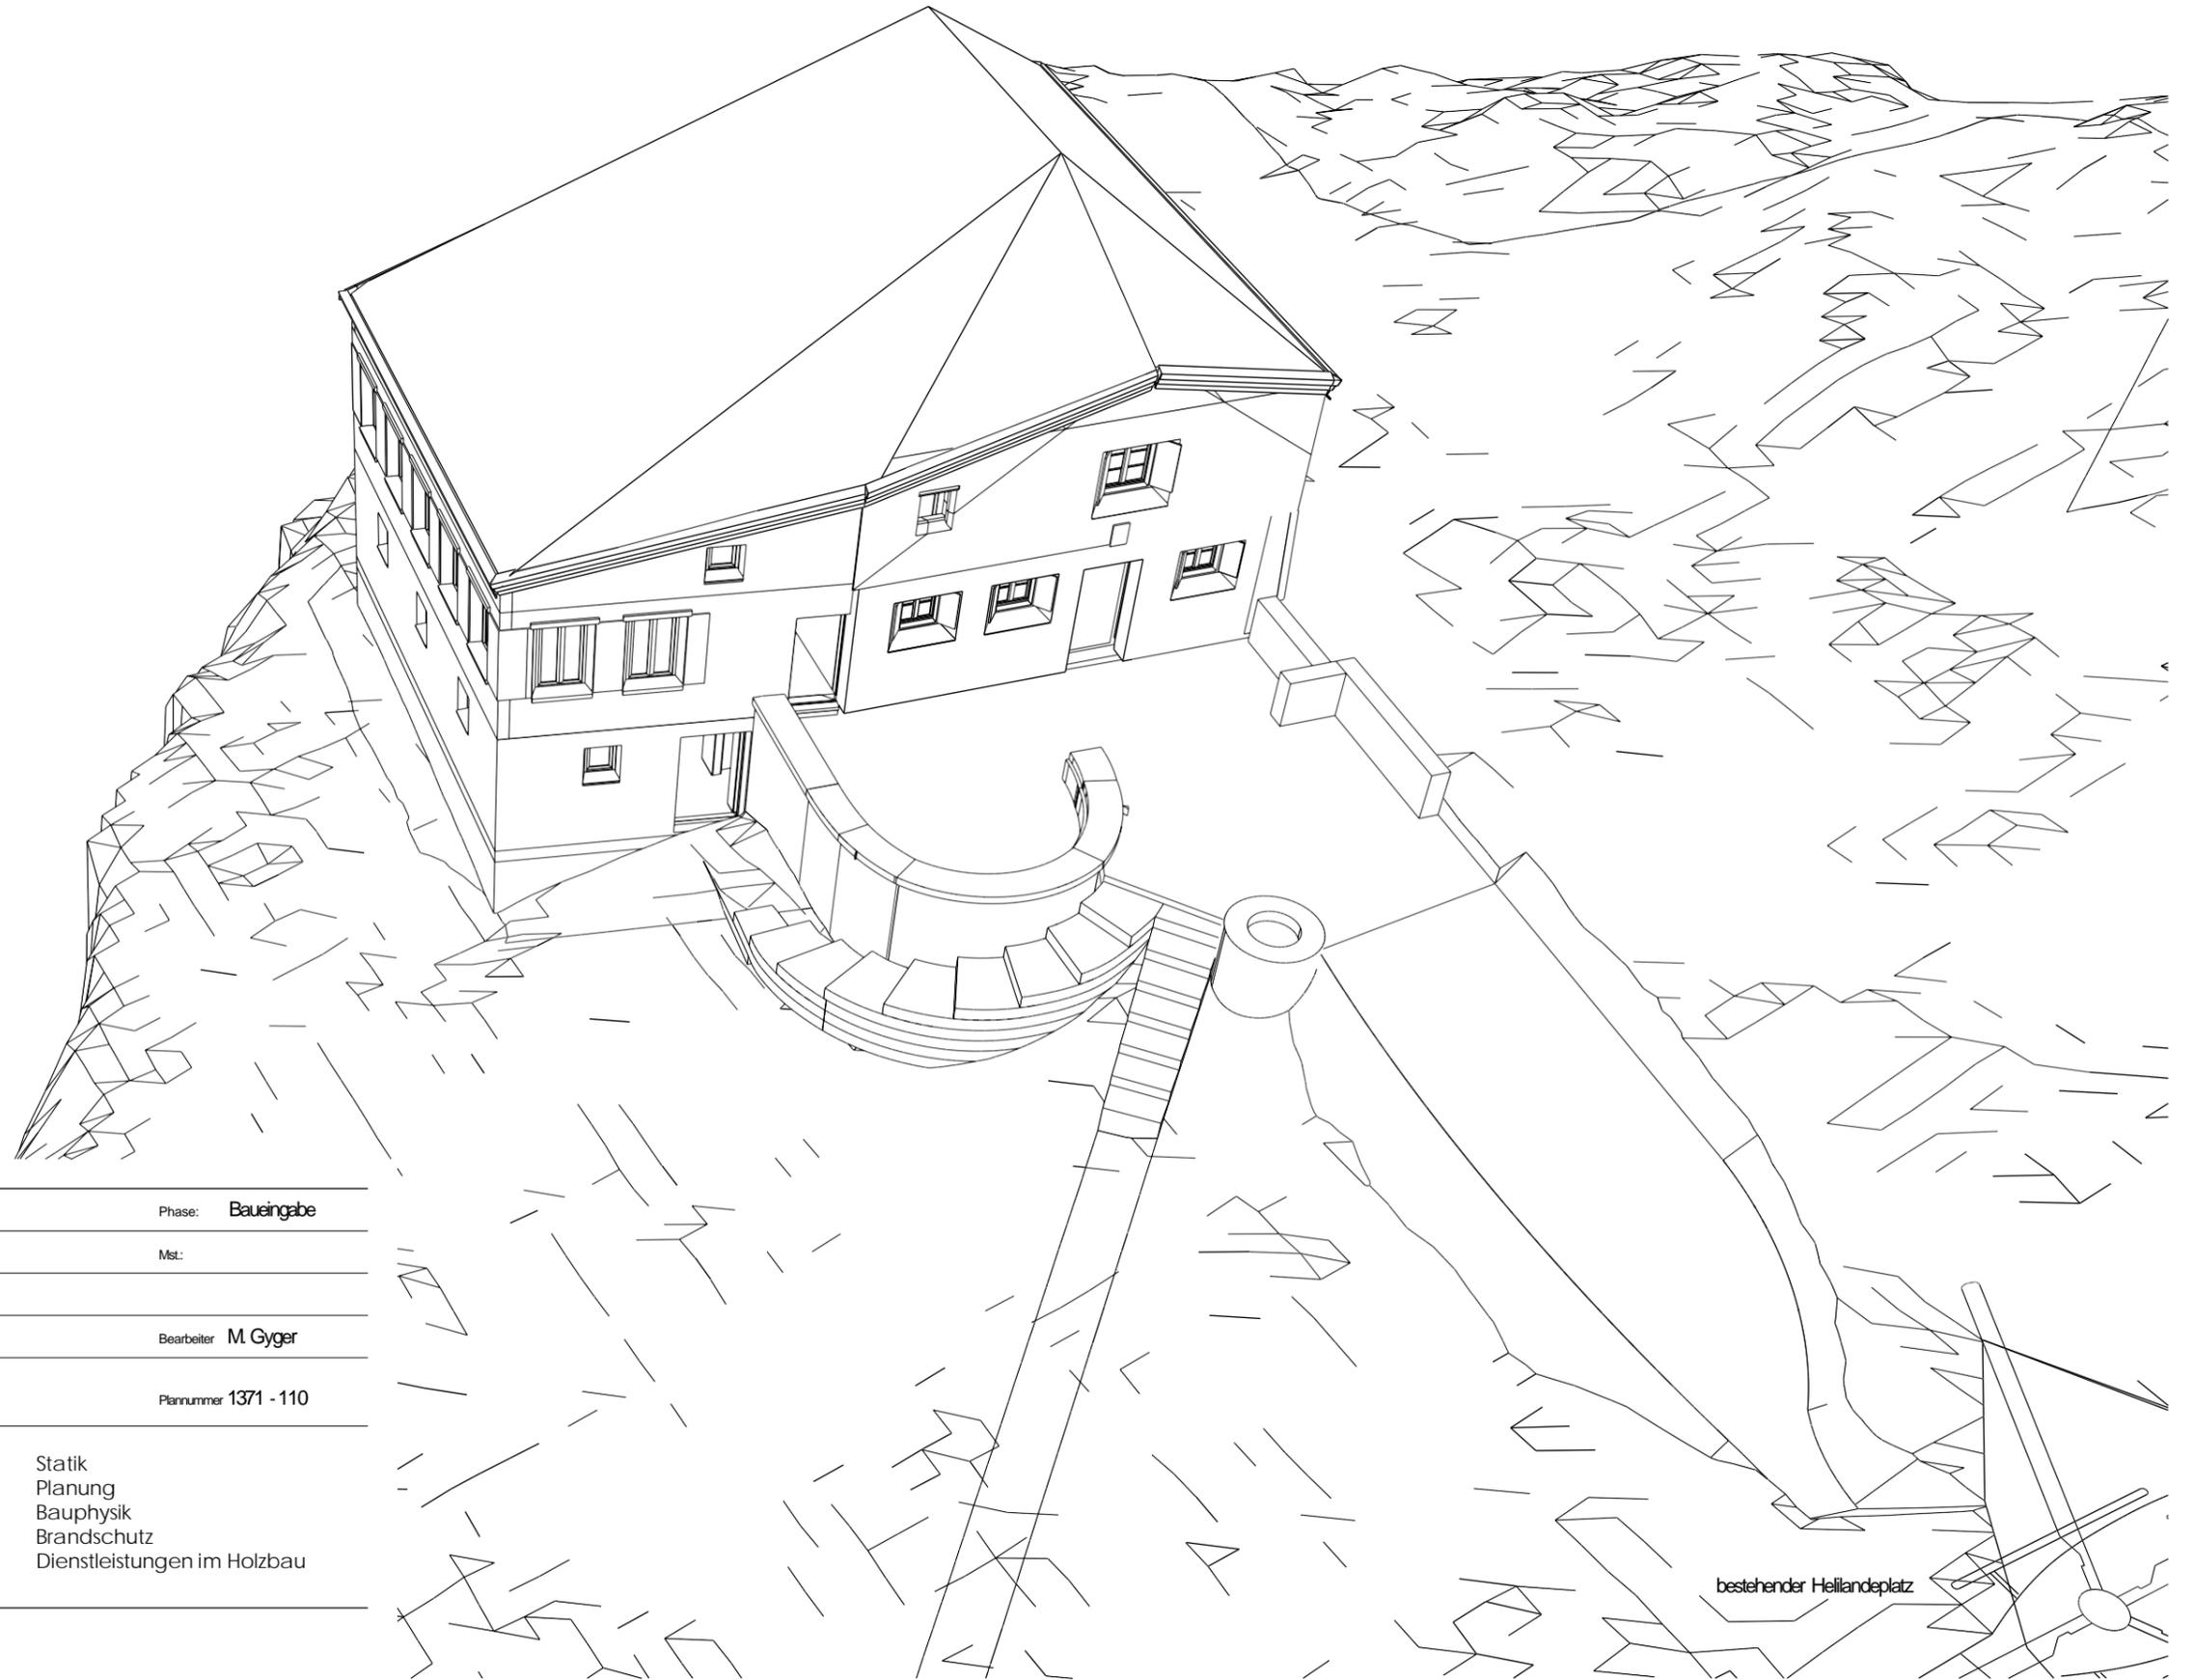

Objekt	Doldenhornhütte	Phase:	Baueingabe
Architekt	Seiler Linhart Architekten	Mst.:	
Bauherr	SAC Sektion Emmental		
Datum	25.04.2024	Bearbeiter	M. Gyger
Plannamen	Schritt 14	Plannummer	1371 - 110

VORABZUG



Statik  
Planung  
Bauphysik  
Brandschutz  
Dienstleistungen im Holzbau

bestehender Heilandplatz